

ORDENACION DE ESPACIOS LIBRES
ESPASIO LIBREEN ANTOLAKUNTZA


FECHA - DATA	FASE
ABRIL - 2012 - APIRILA	INFORMACION - INFORMAZIOA
MAYO - 2013 - MAIATZA	AVANCE - AURRERAPENA
MARTXOA - 2014 - MARZO	APROBACION INICIAL - HASIERAKO ONARPENA

ESCALA:
1/500



DILIGENCIA - IZAPIDEA:

7
PLANO Nº - ZBK

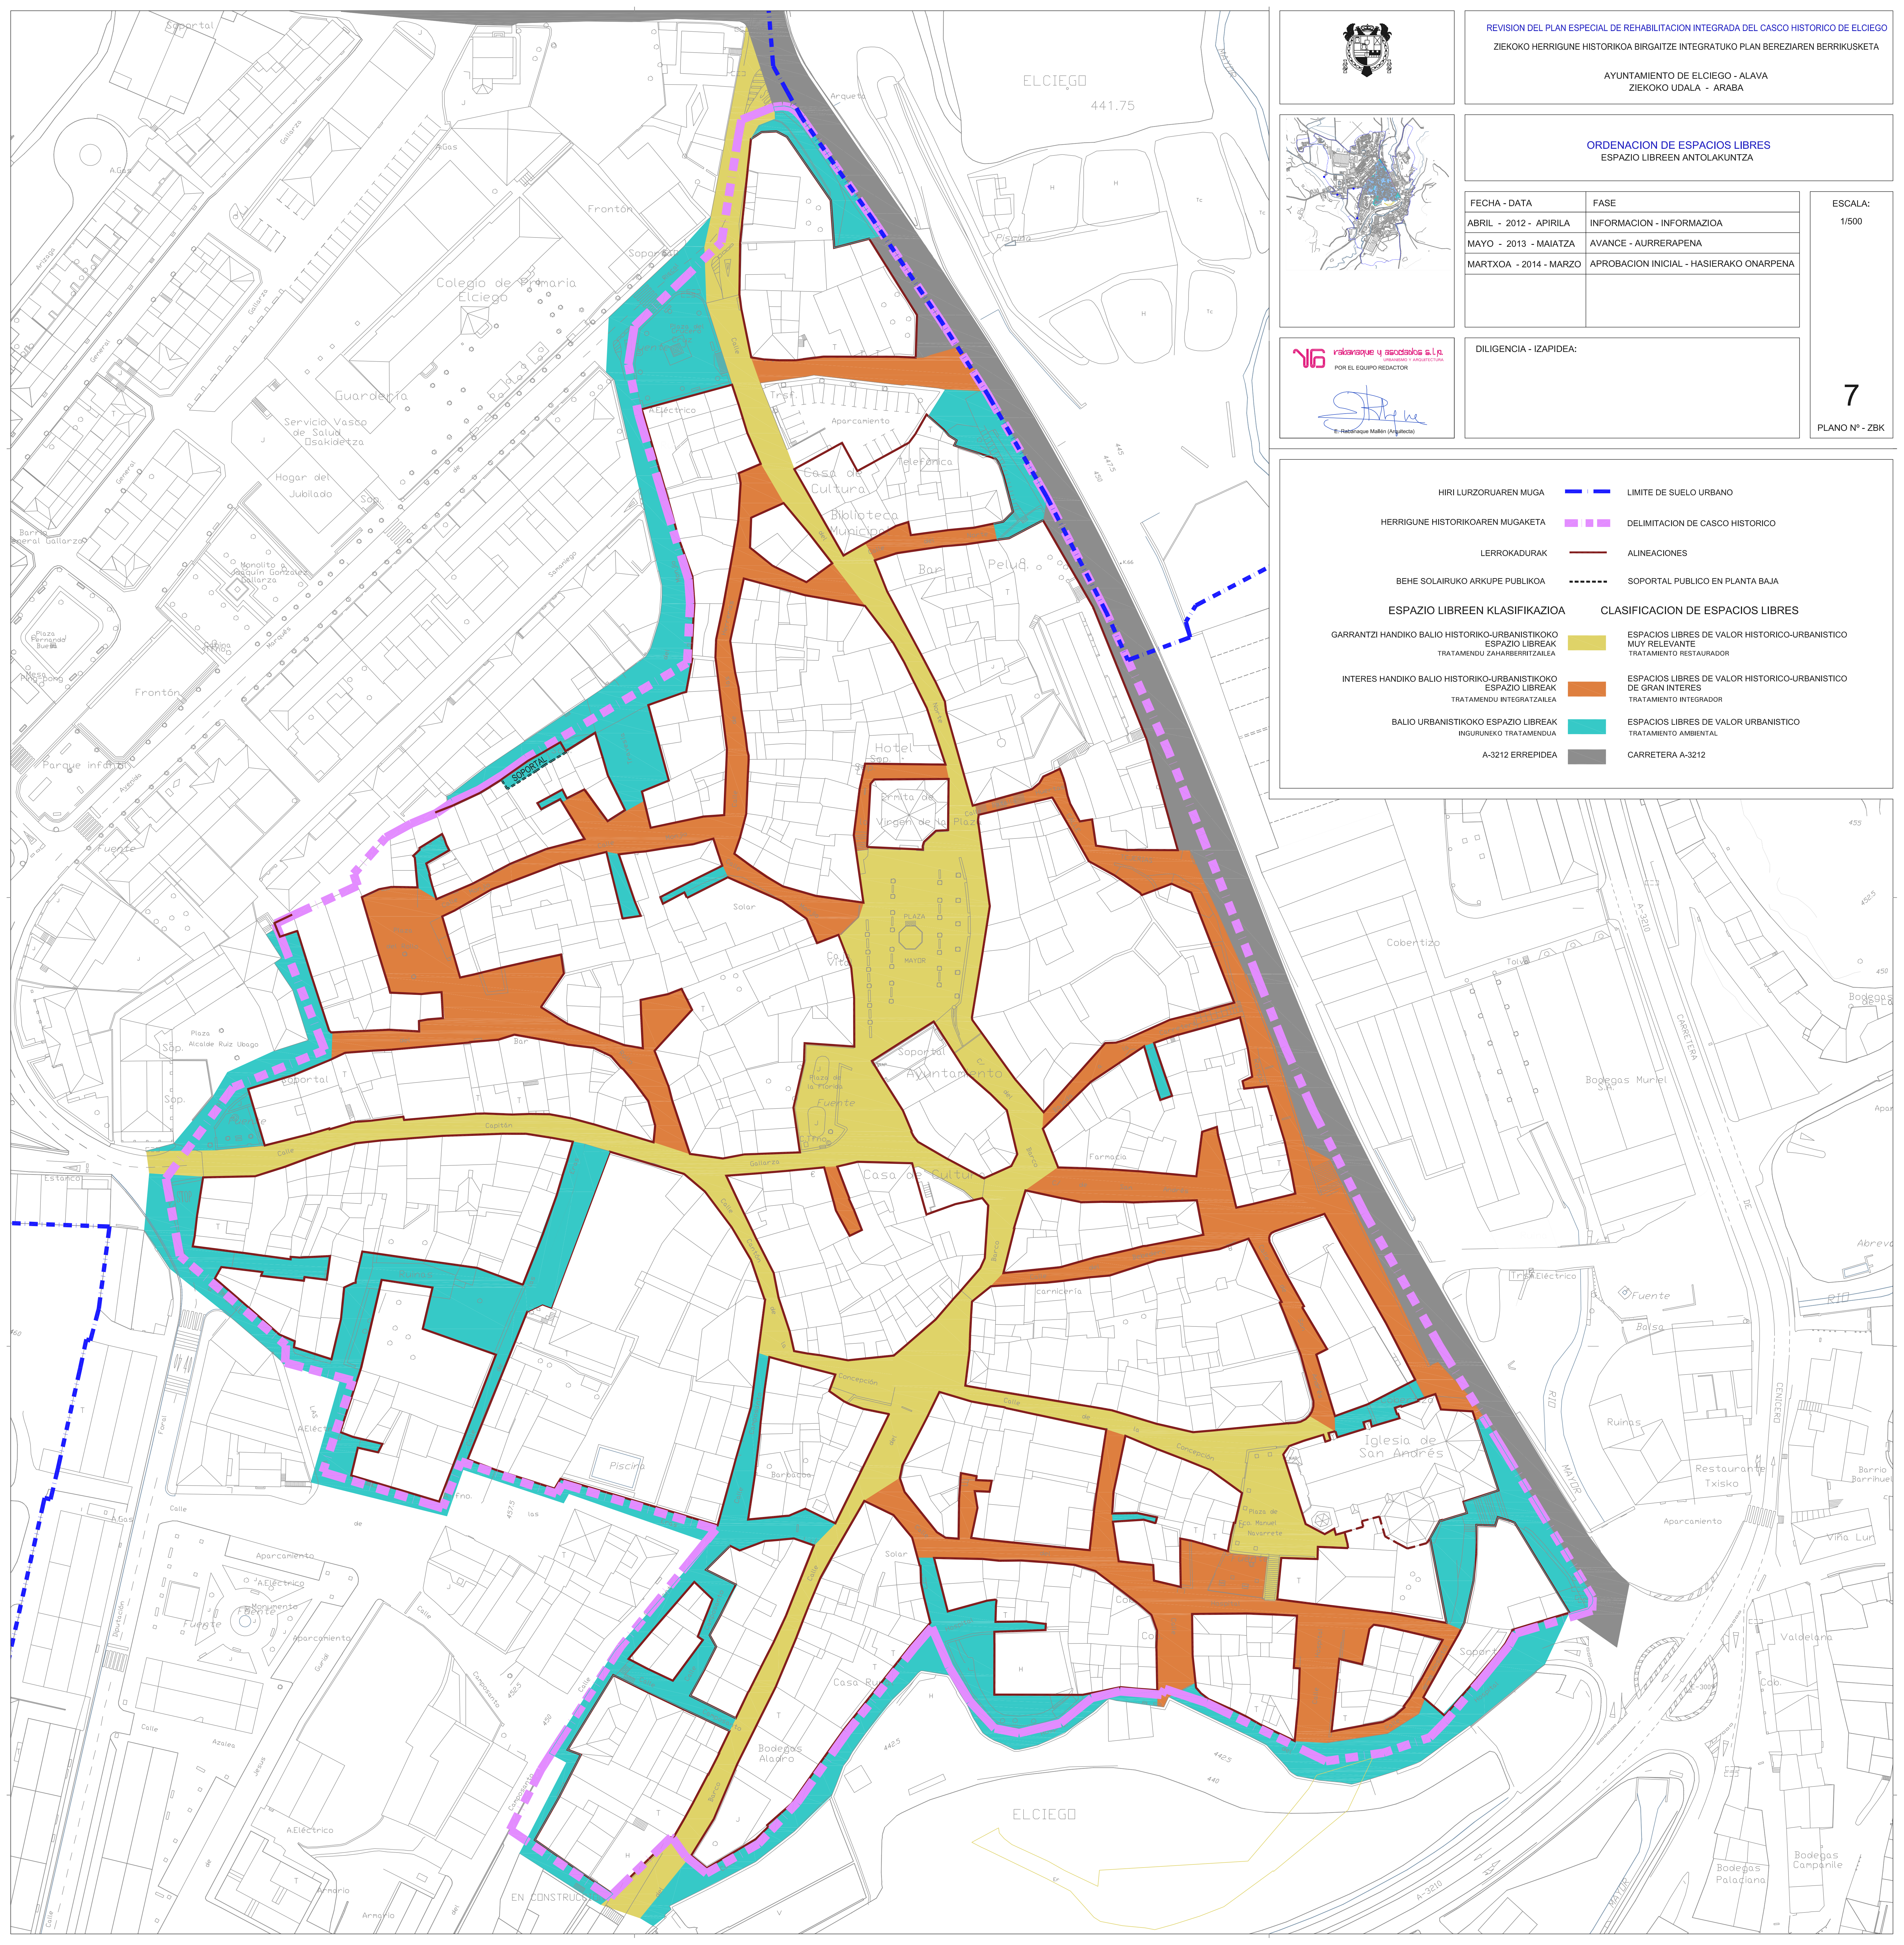

HIRI LURZORUAREN MUGA	—	LIMITE DE SUELO URBANO
HERRIGUNE HISTORIKOAREN MUGAKETA	—	DELIMITACION DE CASCO HISTORICO
LERROKADURAK	—	ALINEACIONES
BEHE SOLAIRUKO ARKUPE PUBLIKOIA	—	SOPORTAL PUBLICO EN PLANTA BAJA
ESPASIO LIBREEN KLASIFIKAZIOA		CLASIFICACION DE ESPACIOS LIBRES
GARRANTZI HANDIKO BALIO HISTORIKO-URBANISTIKOKO ESPASIO LIBREAK TRATAMENDU ZAHARBERTZAILAIA	—	ESPACIOS LIBRES DE VALOR HISTORICO-URBANISTICO MUY RELEVANTE TRATAMIENTO RESTAURADOR
INTERES HANDIKO BALIO HISTORIKO-URBANISTIKOKO ESPASIO LIBREAK TRATAMENDU INTEGRATZAILAIA	—	ESPACIOS LIBRES DE VALOR HISTORICO-URBANISTICO DE GRAN INTERES TRATAMIENTO INTEGRADOR
BALIO URBANISTIKOKO ESPASIO LIBREAK INGURUNEKO TRATAMENDUA	—	ESPACIOS LIBRES DE VALOR URBANISTICO TRATAMIENTO AMBIENTAL
A-3212 ERREPIDEA	—	CARRERA A-3212