




ACABADOS Y PAVIMENTACION
ZOLAKETEN AKABERAK

FECHA - DATA	FASE
ABRIL - 2012 - APIRILA	INFORMACION - INFORMAZIOA
MAYO - 2013 - MAIATZA	AVANCE - AURRERAPENA
ABRIL - 2014 - APIRILA	APROBACION INICIAL - HASIERAKO ONARPENA

ESCALA:
1/500

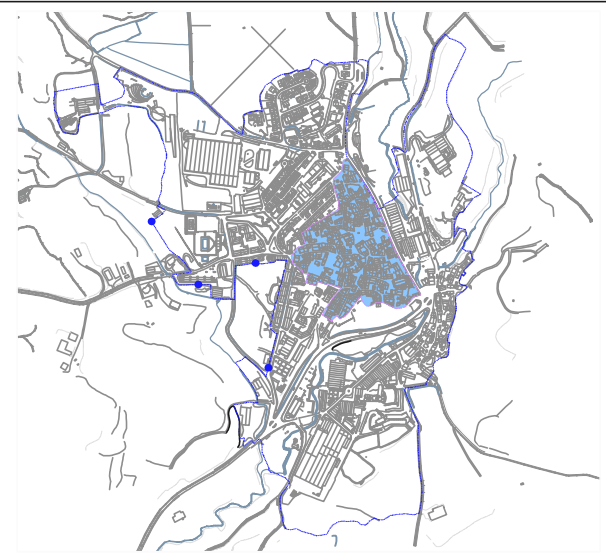

DILIGENCIA - IZAPIDEA:

7.1

PLANO Nº - ZBK

- HIRI LURZORUAREN MUGA — LIMITE DE SUELO URBANO
- KASKO HISTORIKOAREN MUGAKETA — DELIMITACION DE CASCO HISTORICO
- LERROKADURAK — ALINEACIONES
- BEHE SOLAIRUKO ARKUPE PUBLIKOAK — SOPORTAL PUBLICO EN PLANTA BAJA

ZOLAKETEN AKABERAK ACABADOS Y PAVIMENTACIONES

- HARRIZKO ZOLADURA — PAVIMENTO PÉTREO
- HORMIGOIZKO ADOKINEZKO ZOLADURA + HARRIZKO BALDOSA — PAVIMENTO ADOQUÍN HORMIGÓN + BALDOSA PÉTREA
- HORMIGOIZKO ADOKINEZKO ZOLADURA EDO IN SITU HORMIGOIA EDO KONBINATUA — PAVIMENTO ADOQUÍN HORMIGÓN U HORMIGÓN IN SITU O COMBINADO
- ASFALTOZKO ZOLADURA — PAVIMENTO ASFALTO
- HORMIGOIZKO BALDOSAREKIN INGURATUTAKO HARZOLA — EMPEDRADO RECERCADO CON BALDOSA DE HORMIGÓN
- ZOLAKETA BIGUNA — PAVIMENTACIÓN BLANDA

