




RED VIARIA Y ESPACIOS LIBRES
BIDE SAREAK ETA ESPAZIO LIBREAK

FECHA - DATA	FASE
ABRIL - 2012 - APIRILA	INFORMACION - INFORMAZIOA
MAYO - 2013 - MAIATZA	AVANCE - AURRERAPENA
ABRIL - 2014 - APIRILA	APROBACION INICIAL - HASIERAKO ONARPENA

ESCALA:
1/500

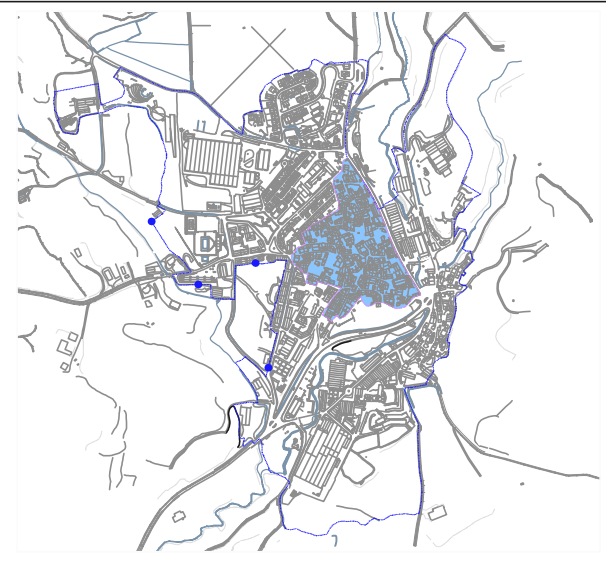

DILIGENCIA - IZAPIDEA:

8
PLANO Nº - ZBK

- HIRI LURZORUAREN MUGA LIMITE DE SUELO URBANO
- KASKO HISTORIKOAREN MUGAKETA DELIMITACION DE CASCO HISTORICO
- LERROKADURAK ALINEACIONES
- ARKUPE PUBLIKOAK BEHE SOLAIRUAN SOPORTAL PUBLICO EN PLANTA BAJA
- BIDE SAREAK ETA ESPAZIO LIBREAK RED VIARIA Y ESPACIOS LIBRES
- OINEZKOENTZAKO BIDEA PEATONAL
- MUGATUA RESTRINGIDO
- IBILGAILU-ZIRKULAZIOA TRÁFICO RODADO
- APARKALEKUAK APARCAMIENTOS

