


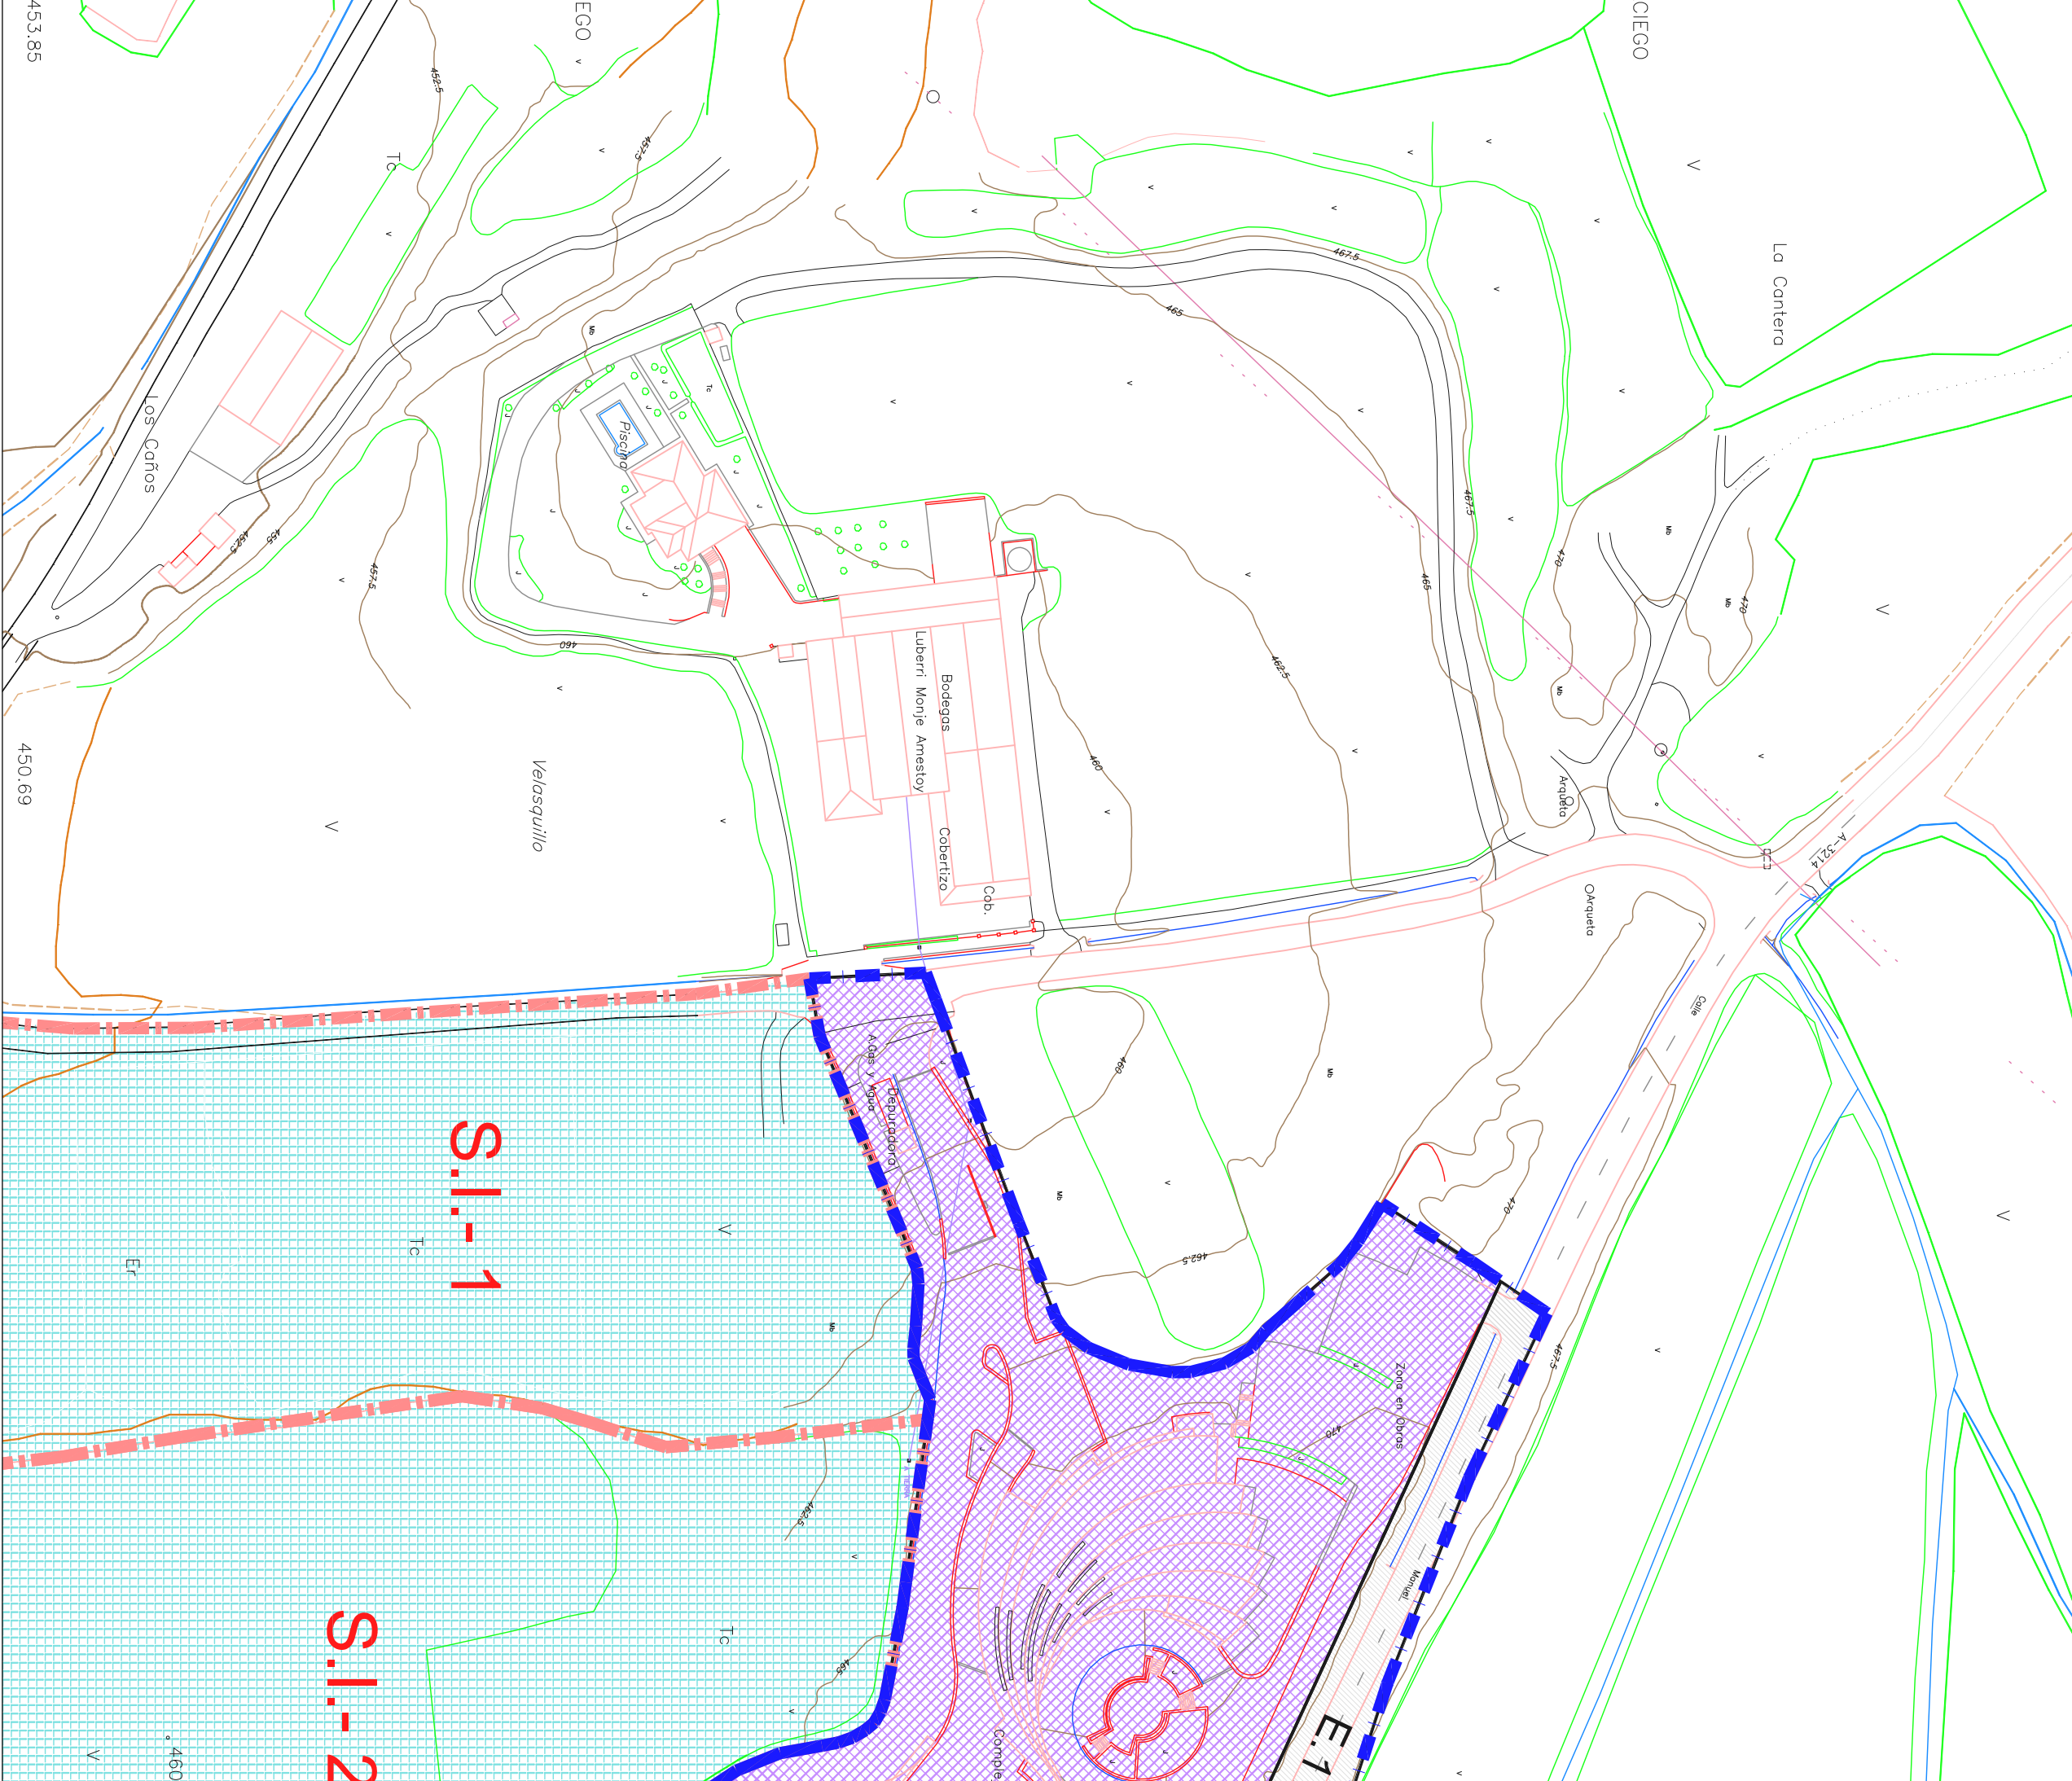

LURZORU URBANIZAGARRI SEKTORIZATUA
PLAN PARTZALARI LOTUTIA
HIRU LURZORUAREN MUGA

- BIZITEGITARRAKO ZONA PRIBATUAK** ZONAS PRIVADAS RESIDENCIALES
ANTZINKO HIRITIAK KOKALEKIAK
BIRGATZE INTEGRATIBO AREA
ZABALGINTZA
ERAUNTUTZA IRERKIOAK
GARAEN BAXUKA
OSO GARAEN BAXUKA
- INDUSTRIARAKO ZONA PUBLIKOAK** ZONAS PRIVADAS INDUSTRIALES
KOMUNAK
INDUSTRIA BEREZIA
HIRUGARREN SEKTORERAKO ZONA PRIBATUAK
- KOMUNIKABIDEETARRAKO ZONA PUBLIKOAK** ZONAS PUBLICAS DE COMUNICACIONES VIARIAS
KOMUNIKABIDEEN SISTEMA OROKORRA (JULAZ GANDIOKA)
KOMUNIKABIDEEN SISTEMA OROKORRA (HIRIOKA)
KALEAK
ESPASIO LIBRETTARRAKO ZONA PUBLIKOAK
HIRIOKA PAREAK
ESPASIO LIBREEN SISTEMA OROKORRA
- ZERBITZU AZPIGITUJETARRAKO ZONAK** ZONAS DE INFRAESTRUCTURAS DE SERVICIOS
ZERBITZU AZPIGITUJETARRAKO SISTEMA OROKORRA
UR HORINDURIA

- KOMUNIKABIDEETARRAKO ZONA PUBLIKOAK** ZONAS PUBLICAS DE COMUNICACIONES VIARIAS
KOMUNIKABIDEEN SISTEMA OROKORRA (JULAZ GANDIOKA)
KOMUNIKABIDEEN SISTEMA OROKORRA (HIRIOKA)
KALEAK
ESPASIO LIBRETTARRAKO ZONA PUBLIKOAK
HIRIOKA PAREAK
ESPASIO LIBREEN SISTEMA OROKORRA
- ZERBITZU AZPIGITUJETARRAKO ZONAK** ZONAS DE INFRAESTRUCTURAS DE SERVICIOS
ZERBITZU AZPIGITUJETARRAKO SISTEMA OROKORRA
UR HORINDURIA

PLAN GENERAL DE ORDENACION URBANA
HIRI ANTOLAMENDUKO PLAN OROKORRA
AYUNTAMIENTO DE EL CIEGO - ALAVA
ZIEKOKO UDALA - ARABA

EGITURAZKO ANTOLAMENDUA · ORDENACION ESTRUCTURAL
CALIFICACION GLOAL, SUELO URBANO Y URBANIZABLE
SISTEMAS GENERALES
KALIFIKAZIO OROKORRA, HIRI LURZORUA ETA LURZORU URBANIZAGARRIA
SISTEMA OROKORRAK

FECHA - DATA	FASE	ESCALA ·
ABIRU · 2012 · ABRIL	INFORMAZIO · INFORMACION	1/1.000
MAIATZA · 2013 · MAYO	AURERAPENA · AVANCE	
EKAINA · 2015 · JUNIO	HASIERA ONAREN · APROBACION INICIAL	
EKAINA · 2017 · JUNIO	TESTU BATEGINA · TEXTO REFUNDIDO	

