


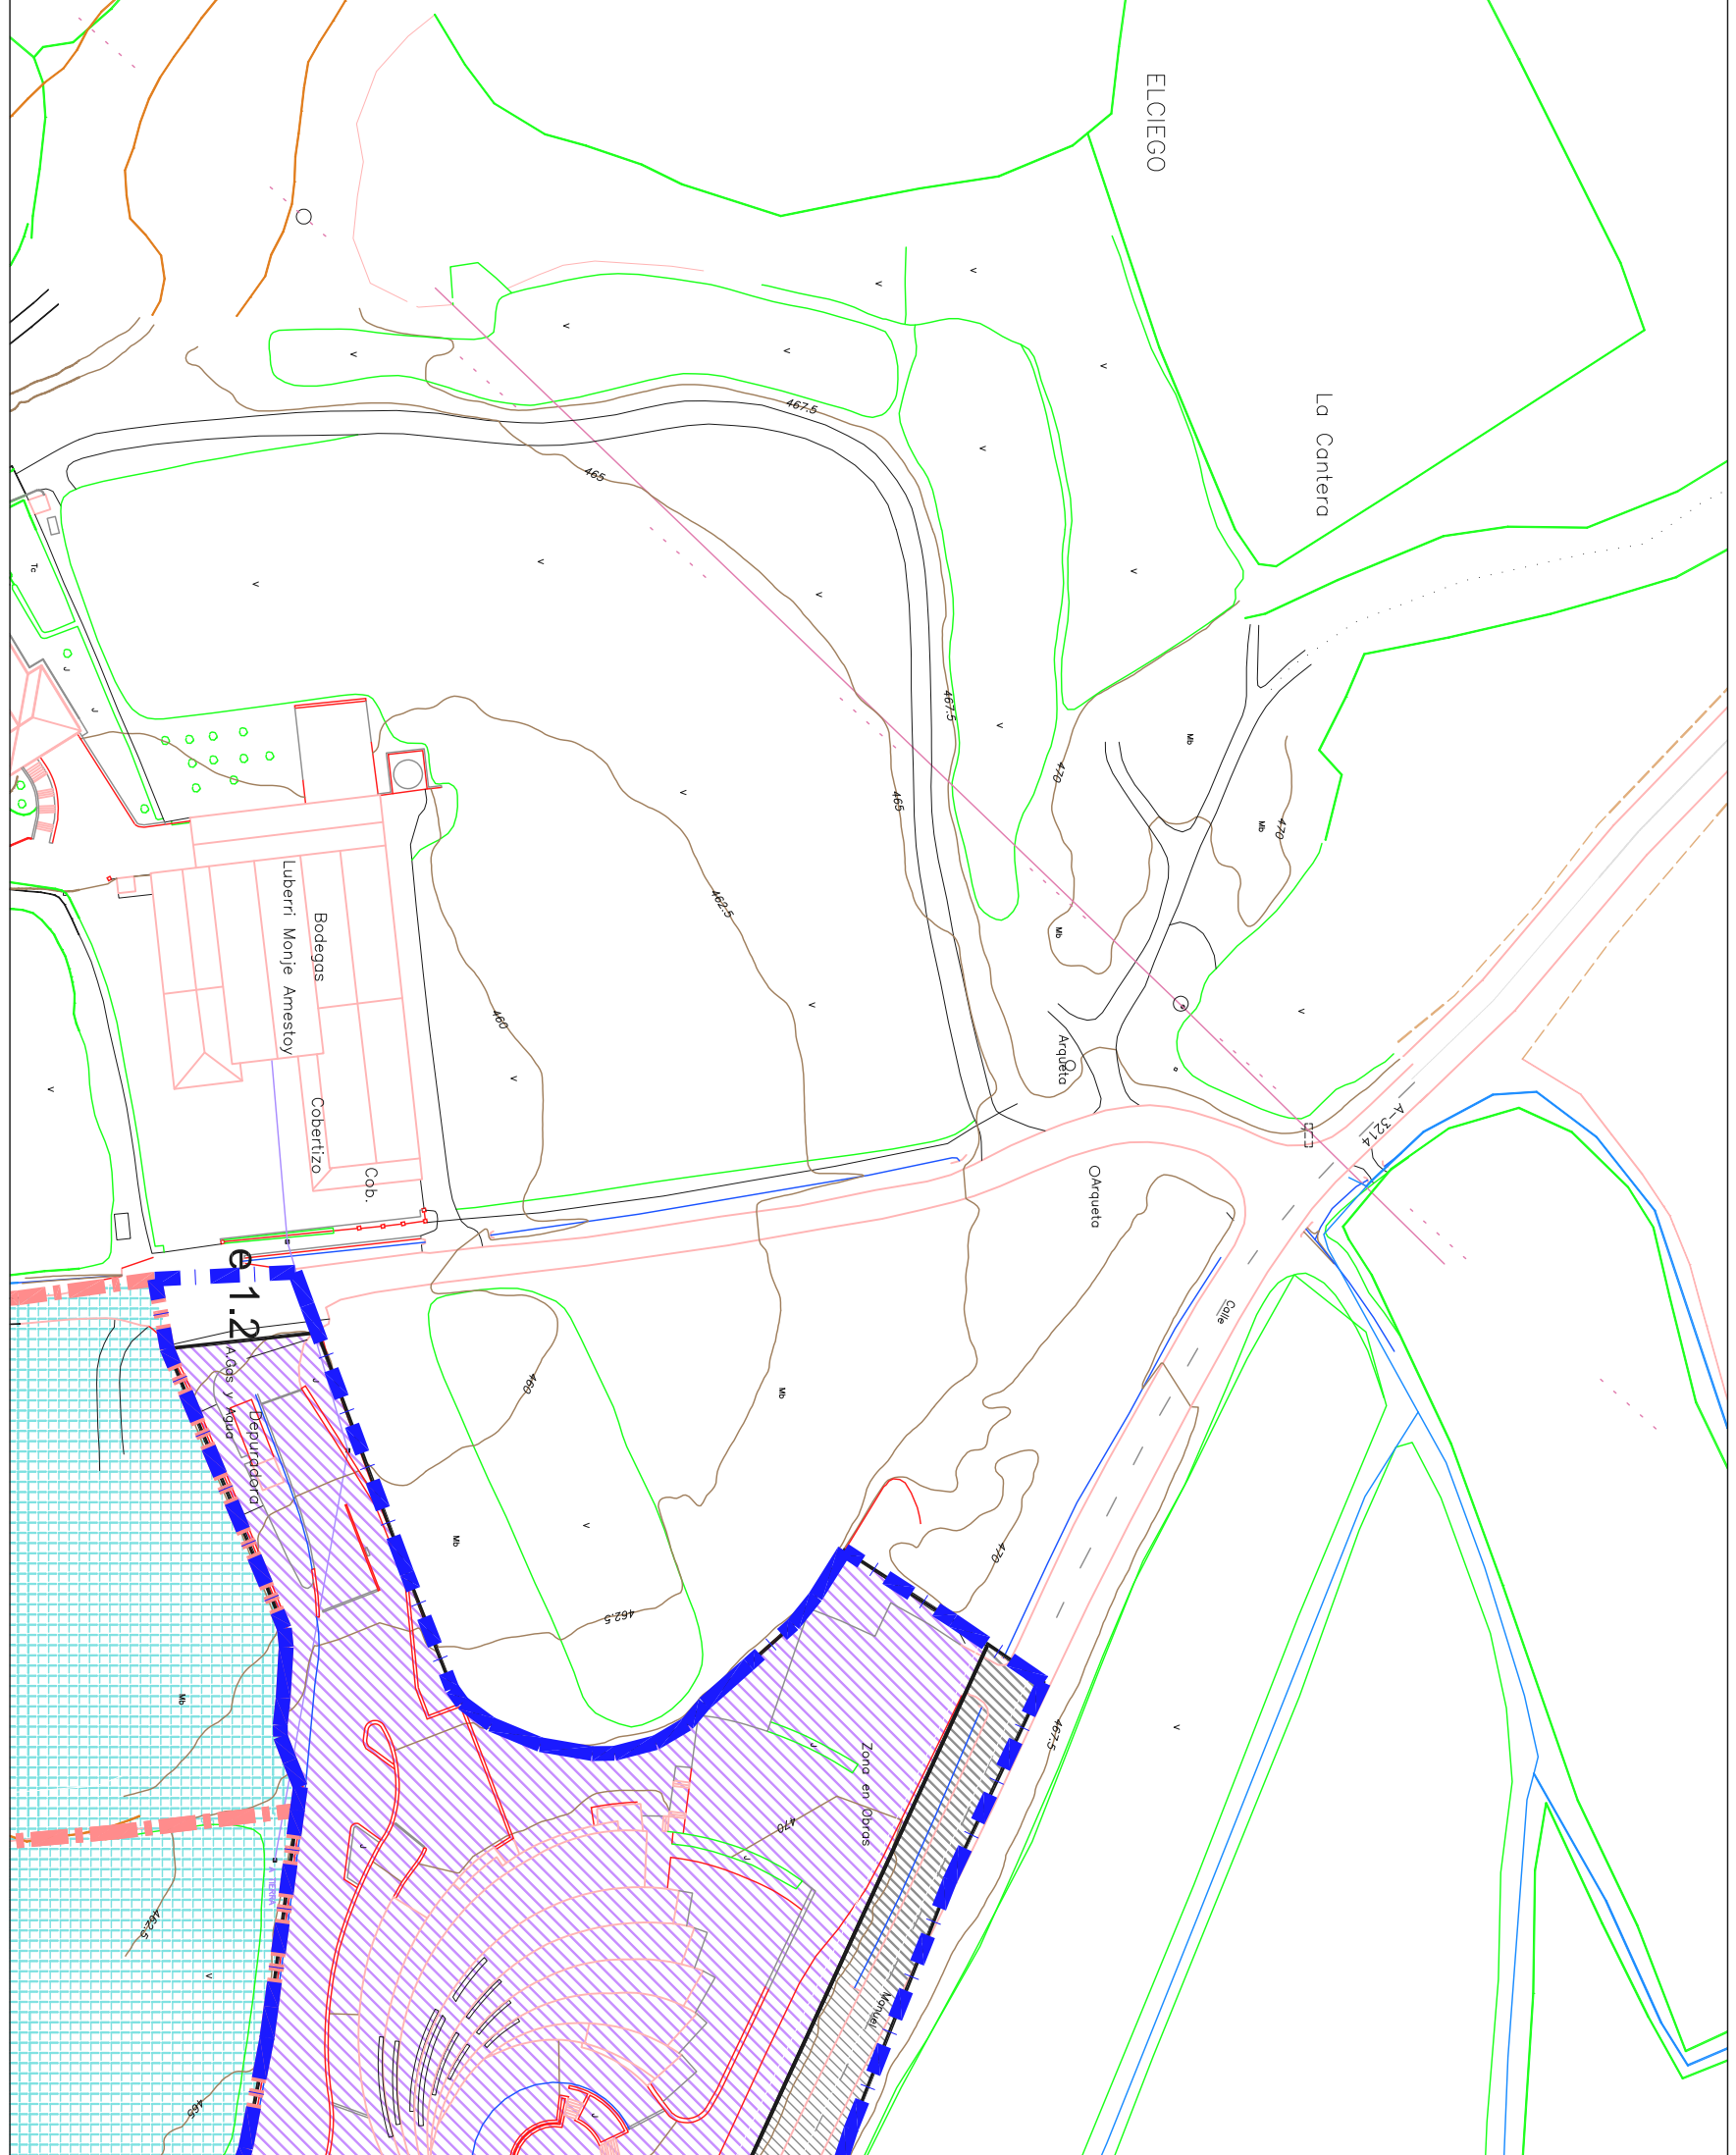

LURZORU URBANIZAGARRI SEKTORIZATUA
PLAN PARTZIALARI LOTUTIA

REINTOTO A PLAN PAROIAL
HIRI LURZORUAREN MUGA

BIRGAITZE INTEGRATIBO AREA
PLAN BEREZARI LOTUTIA

PLAN ESPECIAL DE ORDENACION URBANA

SUBZONAS PRIVADAS RESIDENCIALES

DE ENSANCHE O MIXTAS
DE EDIFICACION ABIERTA
DE EDIFICACION DE BAJA DENSIDAD

FAMILIA BAKARRA ATXIKIA
FAMILIA BAKARRA
BIFAMILIARRA

SUBZONAS PRIVADAS INDUSTRIALES

INDUSTRIA KOMUNA
INDUSTRIA ESPECIAL

BODEGAS EN ASIENTAMIENTOS ANTIGUOS URBANOS
BODEGAS INDUSTRIALES

SUBZONAS PRIVADAS DE USO TERCIARIO KOMUN

SUBZONAS PUBLICAS DE COMUNICACIONES VARIAS

CABERERAS
CAILES
APARQUELO ERANTSIKAK
APARQUELO ERANTSIKAK

SUBZONAS PUBLICAS DE ESPACIOS LIBRES

PARQUES URBANOS

SUBZONAS PUBLICAS DE EQUIPAMIENTO KOMUNITARIO

GENERIKOA
DOZENTE
DEPORTIBO
SERBIZIO PUBLICOAK

SUBZONAS DE INFRAESTRUTURAS DE SERBIZIO

AGASTECIMIENTO DE AGUA

UR HORNIBURUA
GASA

PLAN GENERAL DE ORDENACION URBANA
HIRI ANTOLAMENDUKO PLAN OROKORRA
AYUNTAMIENTO DE EL CIEGO - ALVIA
ZIEKOKO UDALA - ARABA

ANTOLAMENDU XEHIAUTIA
ORDENACION PORMENORIZADA
CALIFICACION PORMENORIZADA - SUBZONAS
KALIFIKAZIO XEHIAUTIA - AZPIZKONAK

FECHA - DATA	FASE	ESCALA:
APRILIA - 2012 - ABRIL	INFORMAZIOA - INFORMACION	1/1.000
MAIATZA - 2013 - MAYO	AURERREAPENA - AVANCE	
EKAINA - 2015 - JUNIO	HASIERA ONARPEA - APROBACION INICIAL	
EKAINA - 2017 - JUNIO	TESTU BATEGINA - TEXTO REFINIADO	

DILIGENCIA - IZAPIDEA:

PLAN DE ORDENACION URBANA
AYUNTAMIENTO DE EL CIEGO - ALVIA
ZIEKOKO UDALA - ARABA

PLAN Nº 28K

