

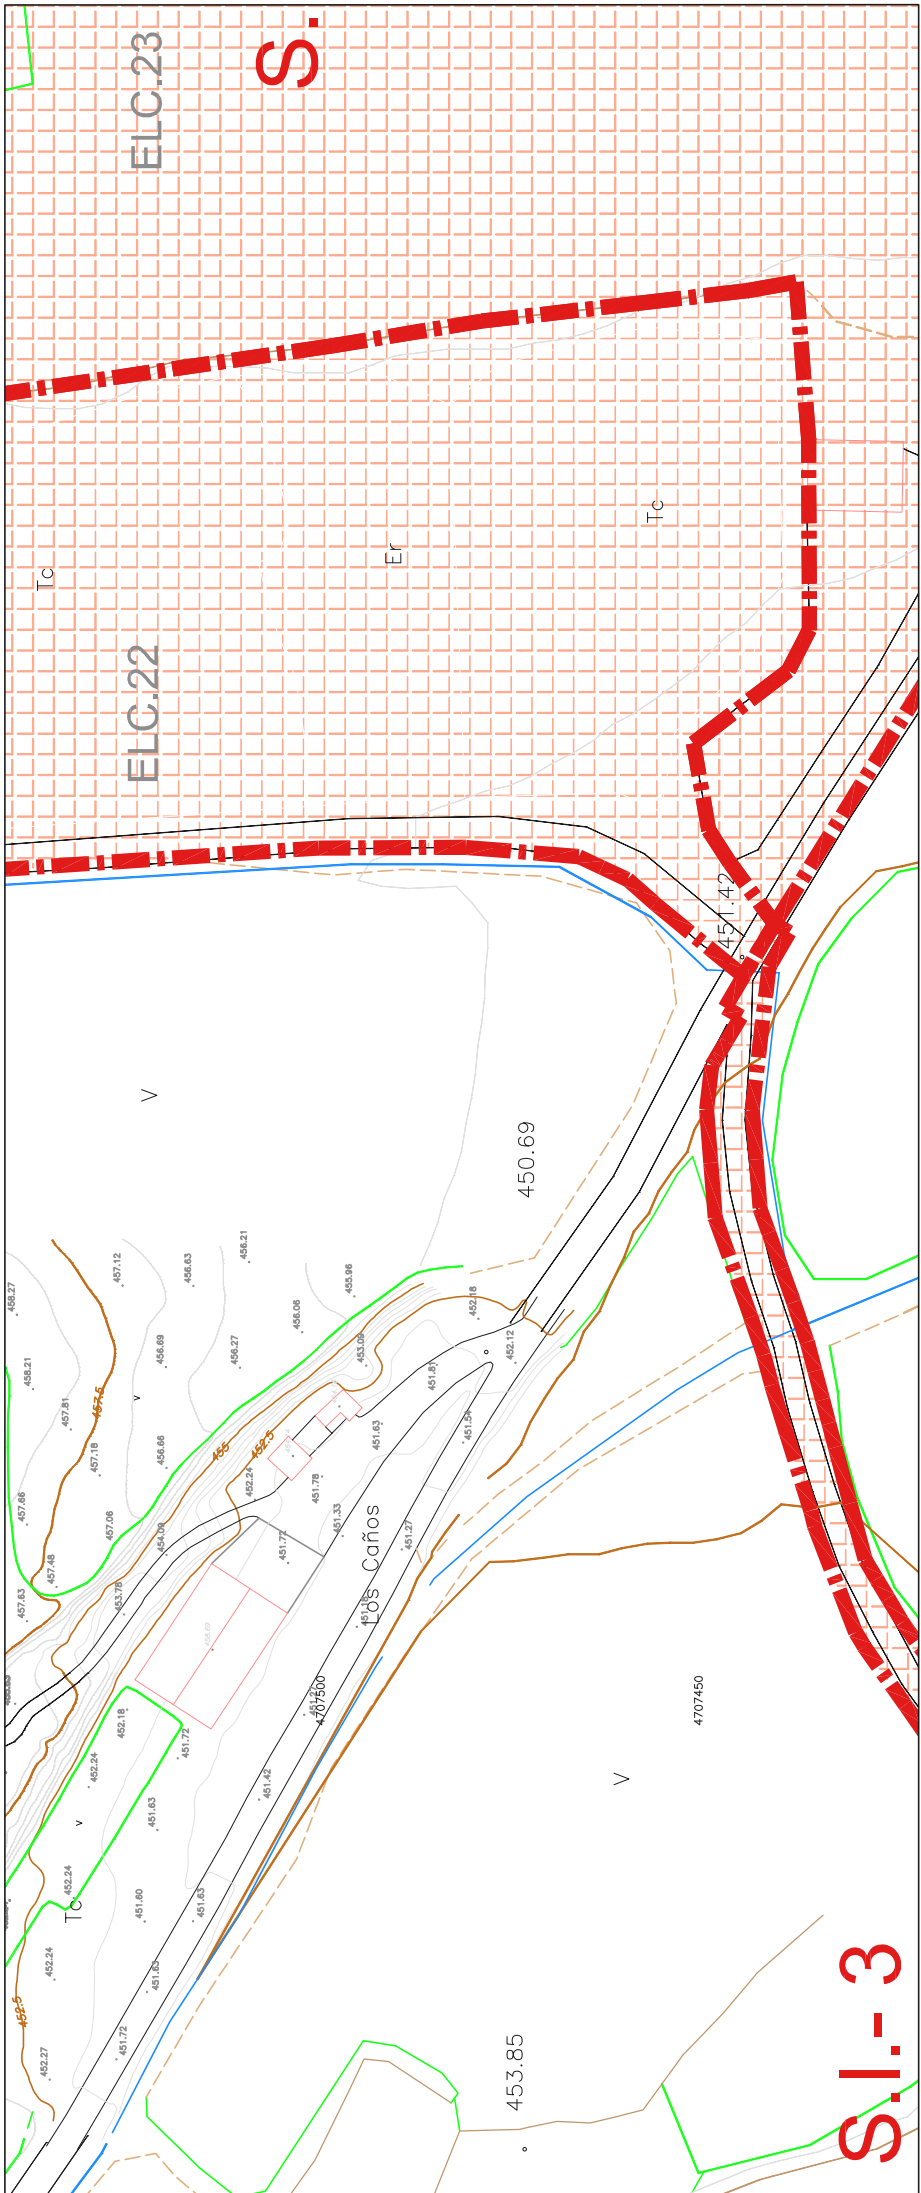


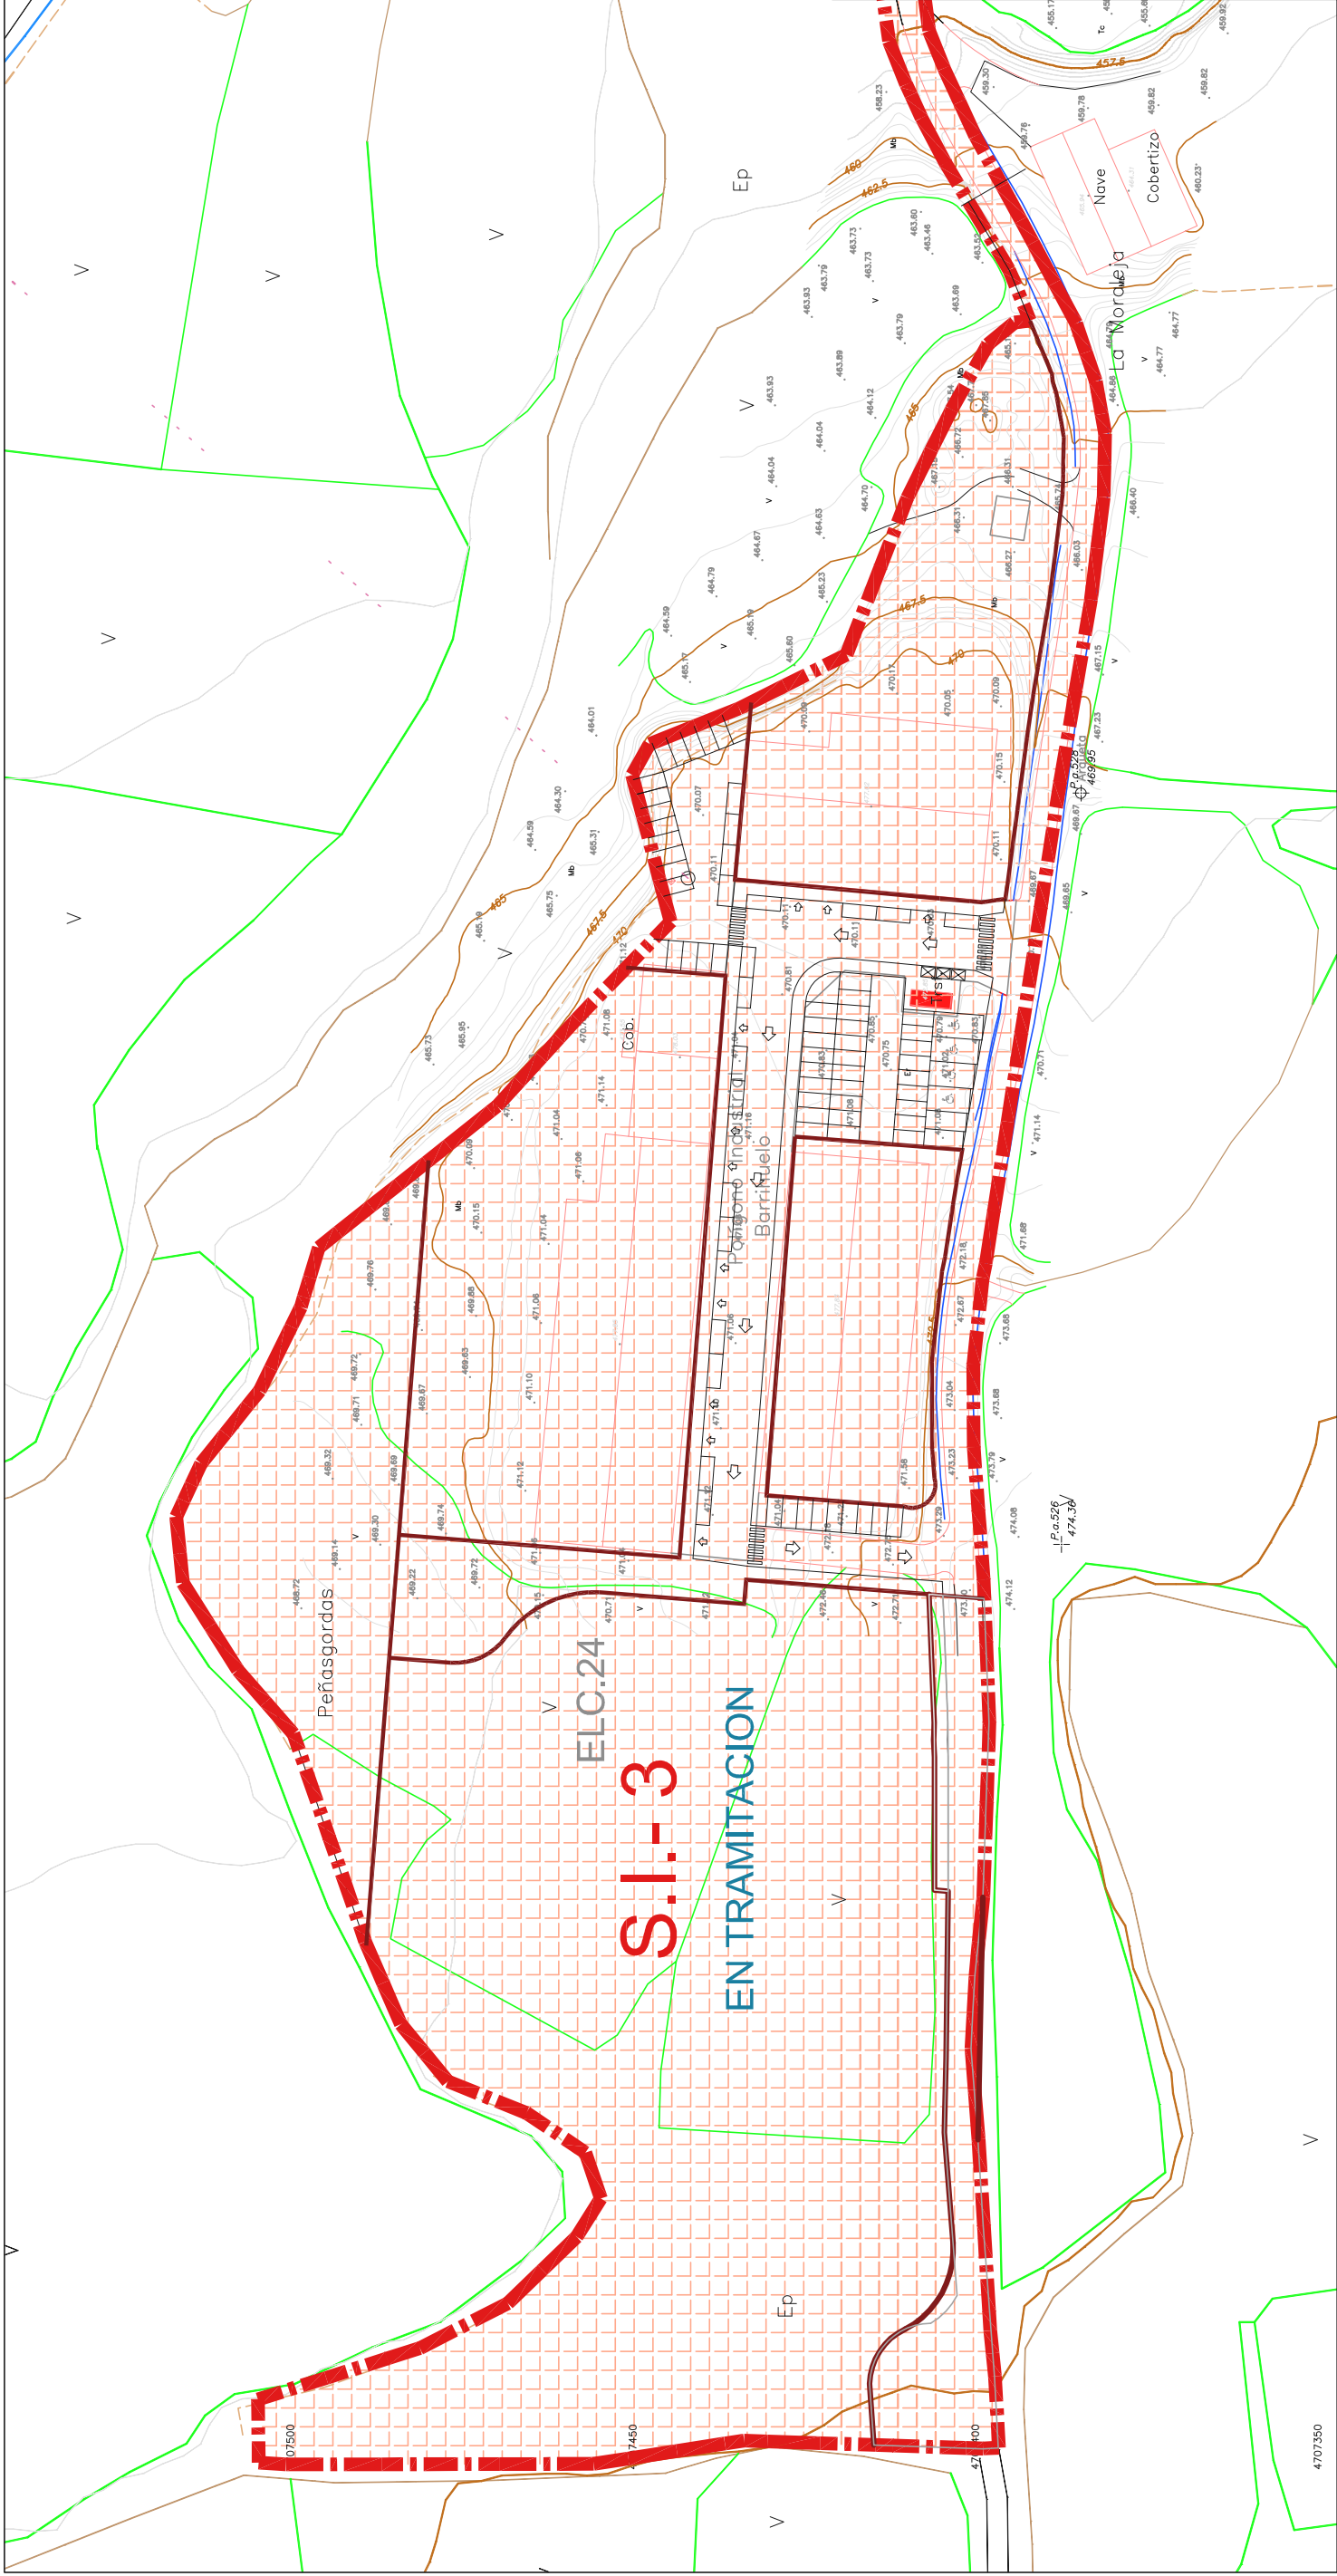

S.I.-3

LURZORU URBANIZAGARRI SEKTORIZATUA
PLAN PARTIZALARI LOTUTA

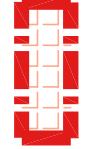

SUELO URBANIZABLE SECTORIZADO
REMITIDO A PLAN PARCIAL

HIRI LURZORUAREN MUGA



LIMITE DE SUELO URBANO

ESPASIO LIBRETARAKO ZONA PUBLIKOAK



ZONAS PUBLICAS DE ESPACIOS LIBRES

BIDE LERROKADURA



ALINEACION VIARIA

HIRI LURZORUAREN KATEGORIZAZIOA · CATEGORIZACION DEL SUELO URBANO

HIRI LURZORU FINKATUTA
(JARDUN BAKARRAK)



SUELO URBANO CONSOLIDADO
(ACTUACIONES AISLADAS)

HIRI LURZORU FINKATUGABEA
ERAIGARRITASUNAREN GEHIKUNTZAGATIK
(HORNIDURA JARDUNAK)



SUELO URBANO NO CONSOLIDADO
POR INCREMENTO DE LA EDIFICABILIDAD
(ACTUACIONES DE DOTACION)

SENDOTUTAKO URBANIZAZIOA FALTA IZATEAGATIK
(JARDUN INTEGRATUAUK)



POR CARECER DE URBANIZACION CONSOLIDADA
(ACTUACIONES INTEGRADAS)

EGIKARITZE UNITATEAK




UNIDADES DE EJECUCION



PLAN GENERAL DE ORDENACION URBANA HIRI ANTOLAMENDUKO PLAN OROKORRA

AYUNTAMIENTO DE EL CIEGO - ALAVA
ZIEKOKO UDALA - ARABA

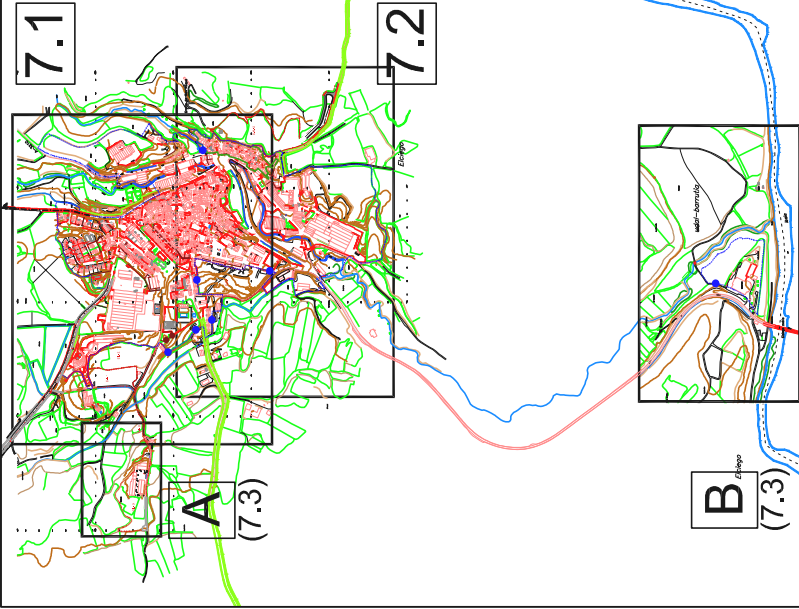

ANTOLAMENDU XEHAKATUA · ORDENACION PORMENORIZADA

CATEGORIZACION DEL SUELO URBANO. CONDICIONES DE DESARROLLO Y GESTION

HIRILURZORUAREN KATEGORIZAZIOA

ESCALA:
1/1.000

FECHA - DATA

FASE

APIRILA - 2012 - ABRIL

INFORMAZIOA · INFORMACION

MAIATZA - 2013 - MAYO

AURRERAPENA · AVANCE

EKAINA - 2015 - JUNIO

HASIERA ONARPENA · APROBACION INICIAL

EKAINA - 2017 - JUNIO

TESTU BATEGINA · TEXTO REFUNDIDO

DILIGENCIA - IZAPIDEA:

Para hacer constar que el presente documento constituye el Texto Refundido del Plan General de Ordenación Urbana de Elciego y recoge las condiciones establecidas en la Orden Foral nº 96/2017, del Departamento de Medio Ambiente y Urbanismo de la Diputación Foral de Álava, adoptada el 10 de abril de 2017, por la que se aprobó definitivamente con condiciones el expediente de PGOU de Elciego.

En Elciego, a 23 de junio de 2017.

El Secretario--Intenentor,

Fdo.: Amando Blanco Martinez

PLANO Nº - ZBK

7.3