

*Abarriko erakundeak eta mahasiak paisaia kulturala "MONUMENTU MULTZOA 2. CONJUNTO MONUMENTAL "Paisaje Cultural del Vino y el Viñedo de la Rioja Alavesa" (Decreto 88/2014, 3 de junio, BOPV nº111, 13 junio 2014) (89/2014 Dekretua, ekainaren 3koa, EHA4 111, 2014ko ekainaren 13a)

2.6. ELEMENTOS SIN DECLARACION PREVIA
HASTA LA APROBACIÓN DE ESTE DECRETO

- 4. ELC-19 CHOZO DE MARTIN PASJUAL
- 5. ELC-32 CHOZO EN LAGUNILLAS
- 6. ELC-29 CASILLA SANTA CRUZ
- 7. ELC-33 CASILLA DE CERIO
- 8. ELC-4 LAGAR DE VALDIZ

3.1. MONUMENTU EDO MONUMENTU MULTZO BEZALA
IZENDATZEKO PROPOSATURIK DAUDEN ONDASUNAK

EBRO IBAAREN GAIKERO ZUBIA

14

3.2. BIENES INVENTARIADOS PROPUESTOS
PARA SER PROTEGIDOS A NIVEL MUNICIPAL

14

SAN ROQUE BASELSA ETA INGIURIA

SAN VICENTE BASELIZA

ERMITA DE SAN ROQUE Y ENTORNO

ERMITA DE SAN VICENTE

3.4. ELEMENTU XEHEAK (AFA)

ELEMENTUAREN DENBORA

ELC-N KODEA

3.4. ELEMENTOS MENORES (DFA)

DENOMINACION DEL ELEMENTO

ELC-N CODIGO

- 71. ELC-1 CHOZA
- 72. ELC-8 CASILLA
- 73. ELC-11 CHOZA
- 74. ELC-14 CHOZA
- 75. ELC-18 CHOZA
- 76. ELC-21 CHOZA
- 77. ELC-22 CASILLA "LA PALOMA"
- 78. ELC-23 CHOZA
- 79. ELC-30 CHOZA
- 80. ELC-31 CASILLA
- 81. ELC-36 CASILLA
- 82. ELC-44 CORRAL
- 83. ELC-45 CORRAL
- 84. ELC-46 CORRAL
- 88. ELC-54 MOLINOS DEL MARQUES DE RISCAL O LA DEHESILLA
- 89. ELC-56 MOLINO LA MEZANA O EL MOCHO
- 91. ELC-64 TEJERA

4. GUNE ARKEOLOGIKOAK

4. ZONAS ARQUEOLÓGICAS

4.A. LISTEKO GUNE ARKEOLOGIKO ZENTROAK

GAZTELUA

SANTA CRUZ BASELIZA

4.A. DECLARADAS DE PRESUNCION ARQUEOLOGICA

EL CASTILLO

ERMITA DE SANTA CRUZ

4.B. MONUMENTU BEZALA IZENDATZEKO PROPOSATUTAKOAK

SAN ANDRES DE LA RIBERA

HERRIKMA ETA SAN VICENTE TENPLUA

VALDEFRAILES HERRIKMA

4.B. PROPUESAS PARA DECLARAR COMO MONUMENTO

POBLADO DE SAN ANDRES DE LA RIBERA Y TEMPLO DE SAN VICENTE

POBLADO DE VALDEFRAILES

UDALERRIAREN MUGA

LURZORU EZ URBANIZAGARRIA

LURZORU URBANIZAGARRI SEKTORIZATUA


HIRI LURZORUA

LIMITE DEL TERMINO MUNICIPAL

SUELO NO URBANIZABLE

SUELO URBANIZABLE SECTORIZADO


SUELO URBANO

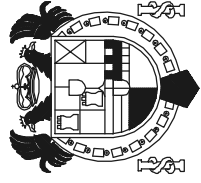

PLAN GENERAL DE ORDENACION URBANA
HIRI ANTOLAMENDUKO PLAN OROKORRA

AYUNTAMIENTO DE ELIEGO - ALAVA

ZIEKOKO UDALA - ARABA

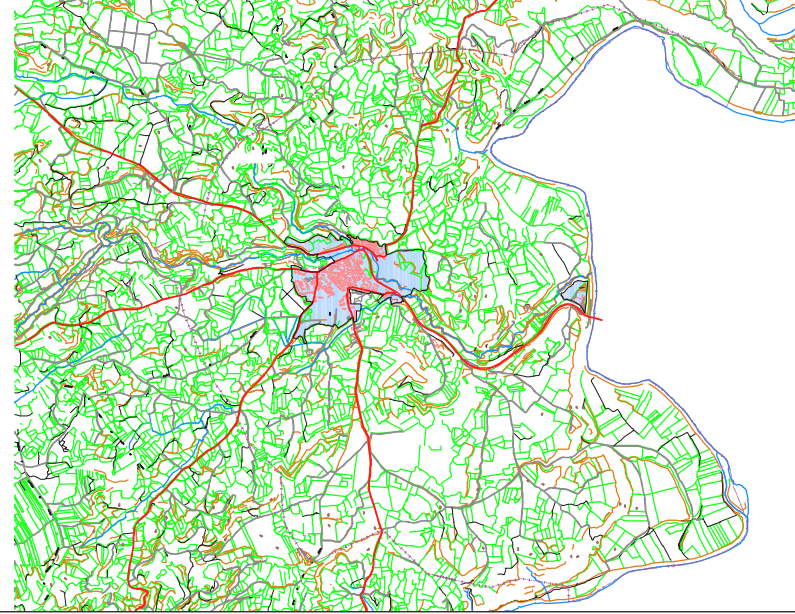

EGITURAZKO ANTOLAMENDUA · ORDENACION ESTRUCTURAL
CATALOGO DE BIENES Y ESPACIOS PROTEGIDOS
ONDASUN ETA ESPAZIO BABESTUEN KATALOGOA

ESCALA:
1/10.000

FECHA - DATA	FASE
ABRIL - 2012 - ABRIL	INFORMAZIOA - INFORMACION
MAYO - 2013 - MAYO	AURRERAPENA - AVANCE
JUNIO - 2015 - JUNIO	HASIERA ONARPENA - APROBACION INICIAL
JUNIO - 2017 - JUNIO	TESTU BATEGINA - TEXTO REFUNDIDO

DILIGENCIA - IZAPIDEA:

Para hacer constar que el presente documento constituye el Texto Refundido del Plan General de Ordenación Urbana de Eliego y recoge las condiciones establecidas en la Orden Foral n.º 96/2017 del Departamento de Medio Ambiente y Espacio Rural, se declara en la presente el presente documento aprobado el 10 de abril de 2017, por lo que se aprueba definitivamente con condiciones el expediente de PGOU de Eliego.

En Eliego, a 23 de junio de 2017.

El Secretario-Interventor,

Fdo.: Armando Blasco Martínez

ralabarque y asociados s.l.
urbanismo y arquitectura
POR EL EQUIPO REDACTOR

Armando Blasco Martínez
E. Rodríguez Melán (Aguilera)

11.2

PLANO Nº ZBK