



**ALTERNATIVA 0
(Vigente)**

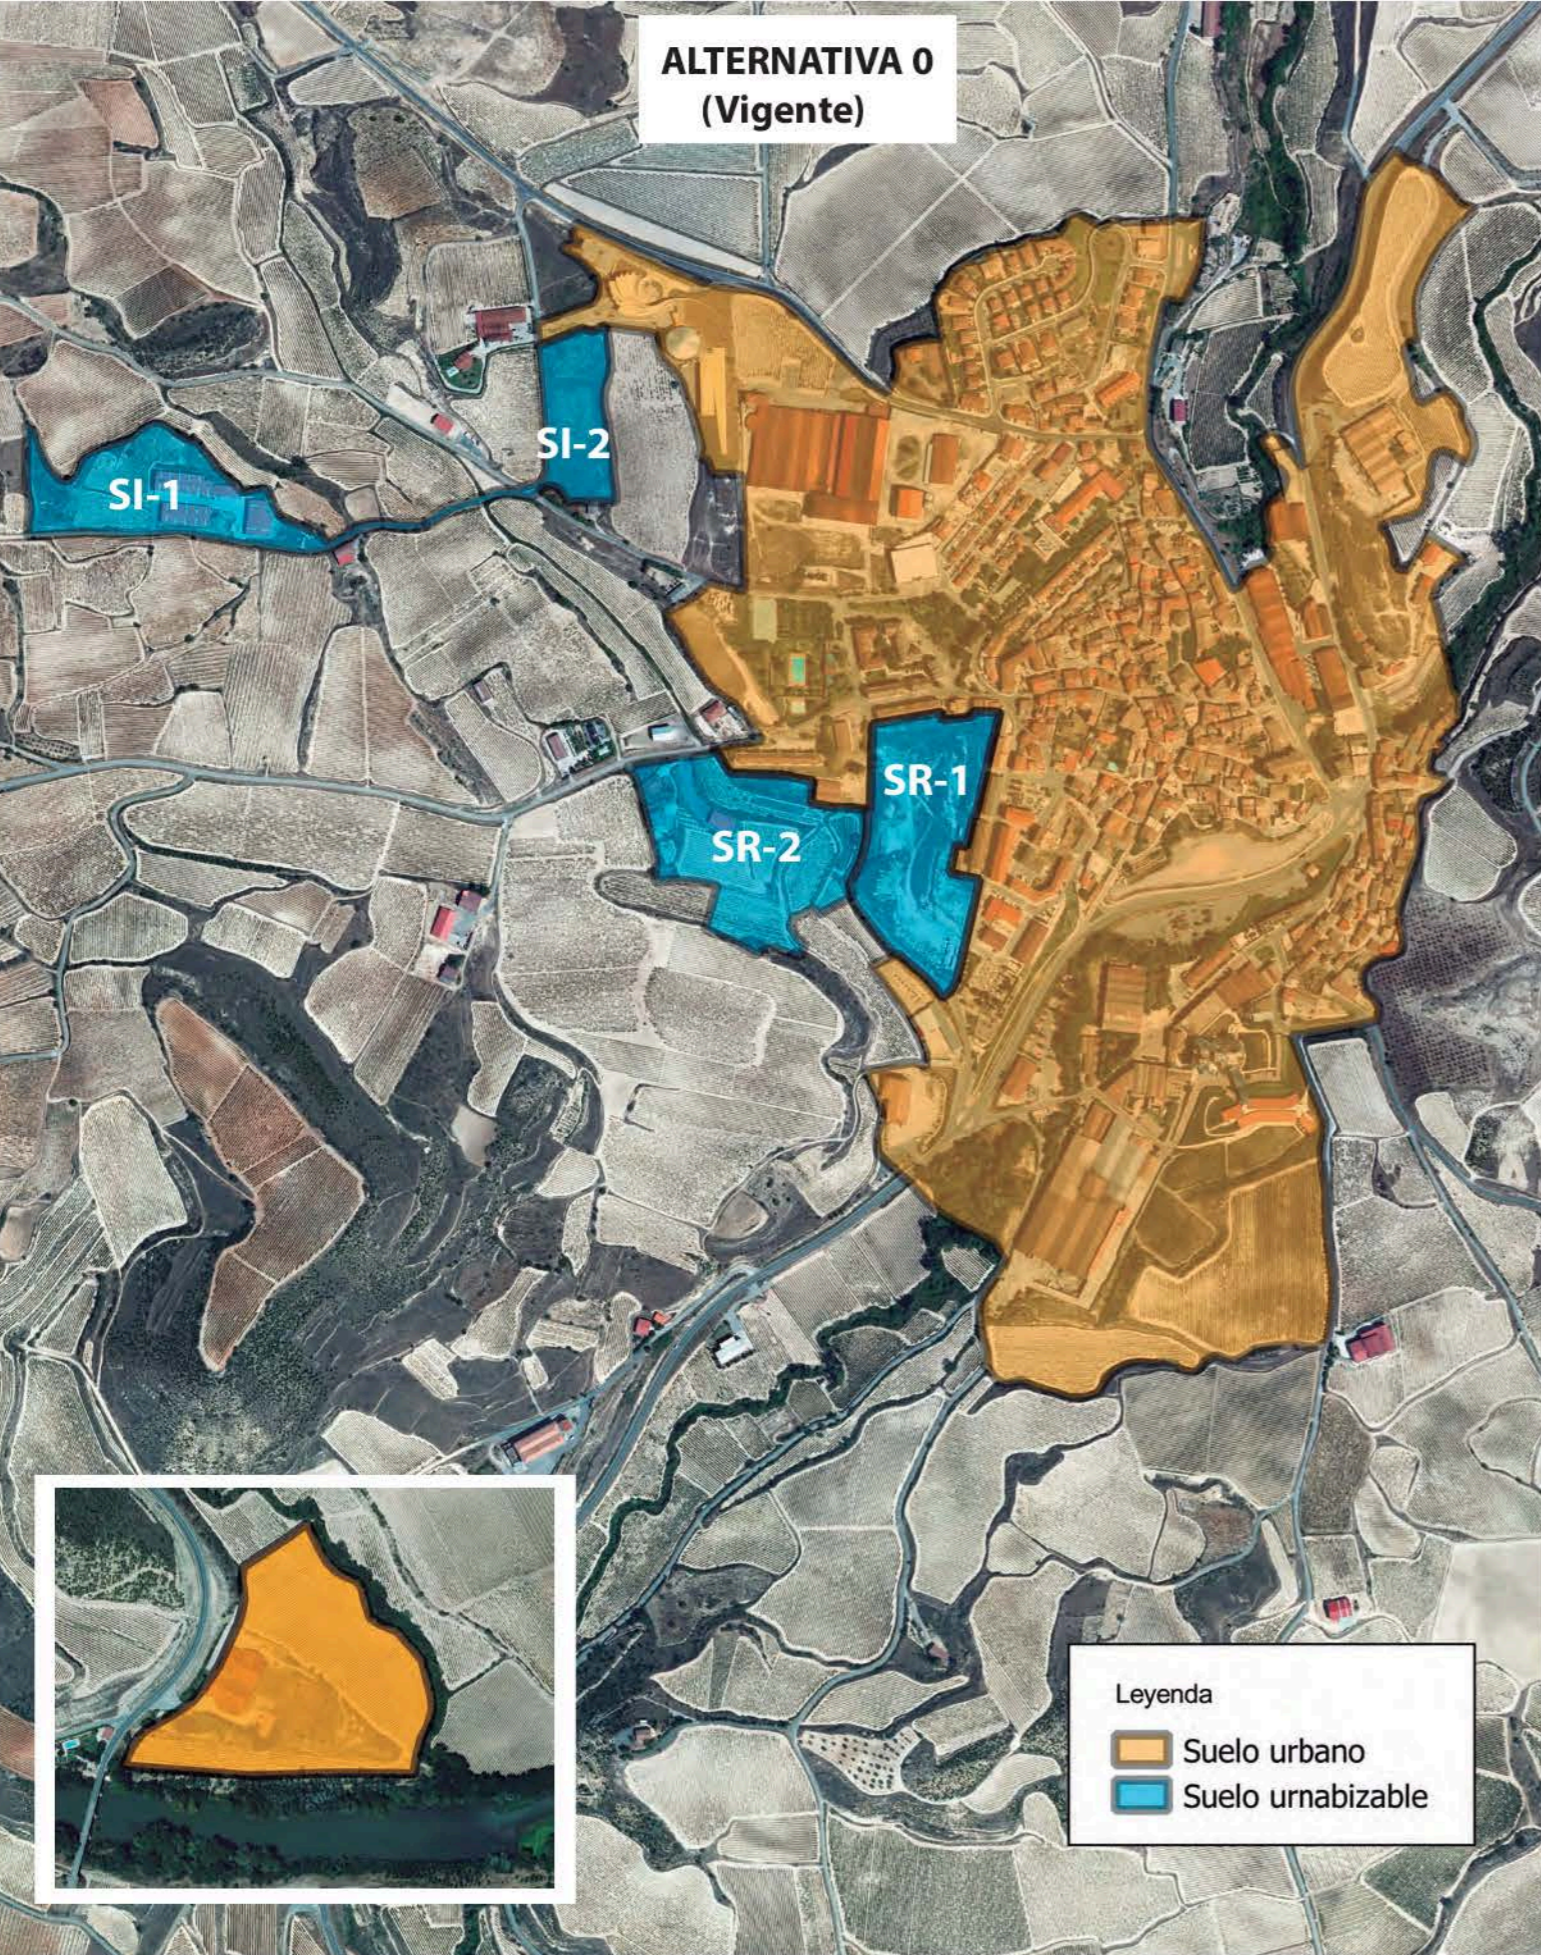

Leyenda

- Suelo urbano
- Suelo urnabizable

**ALTERNATIVA 3
(Seleccionada)**

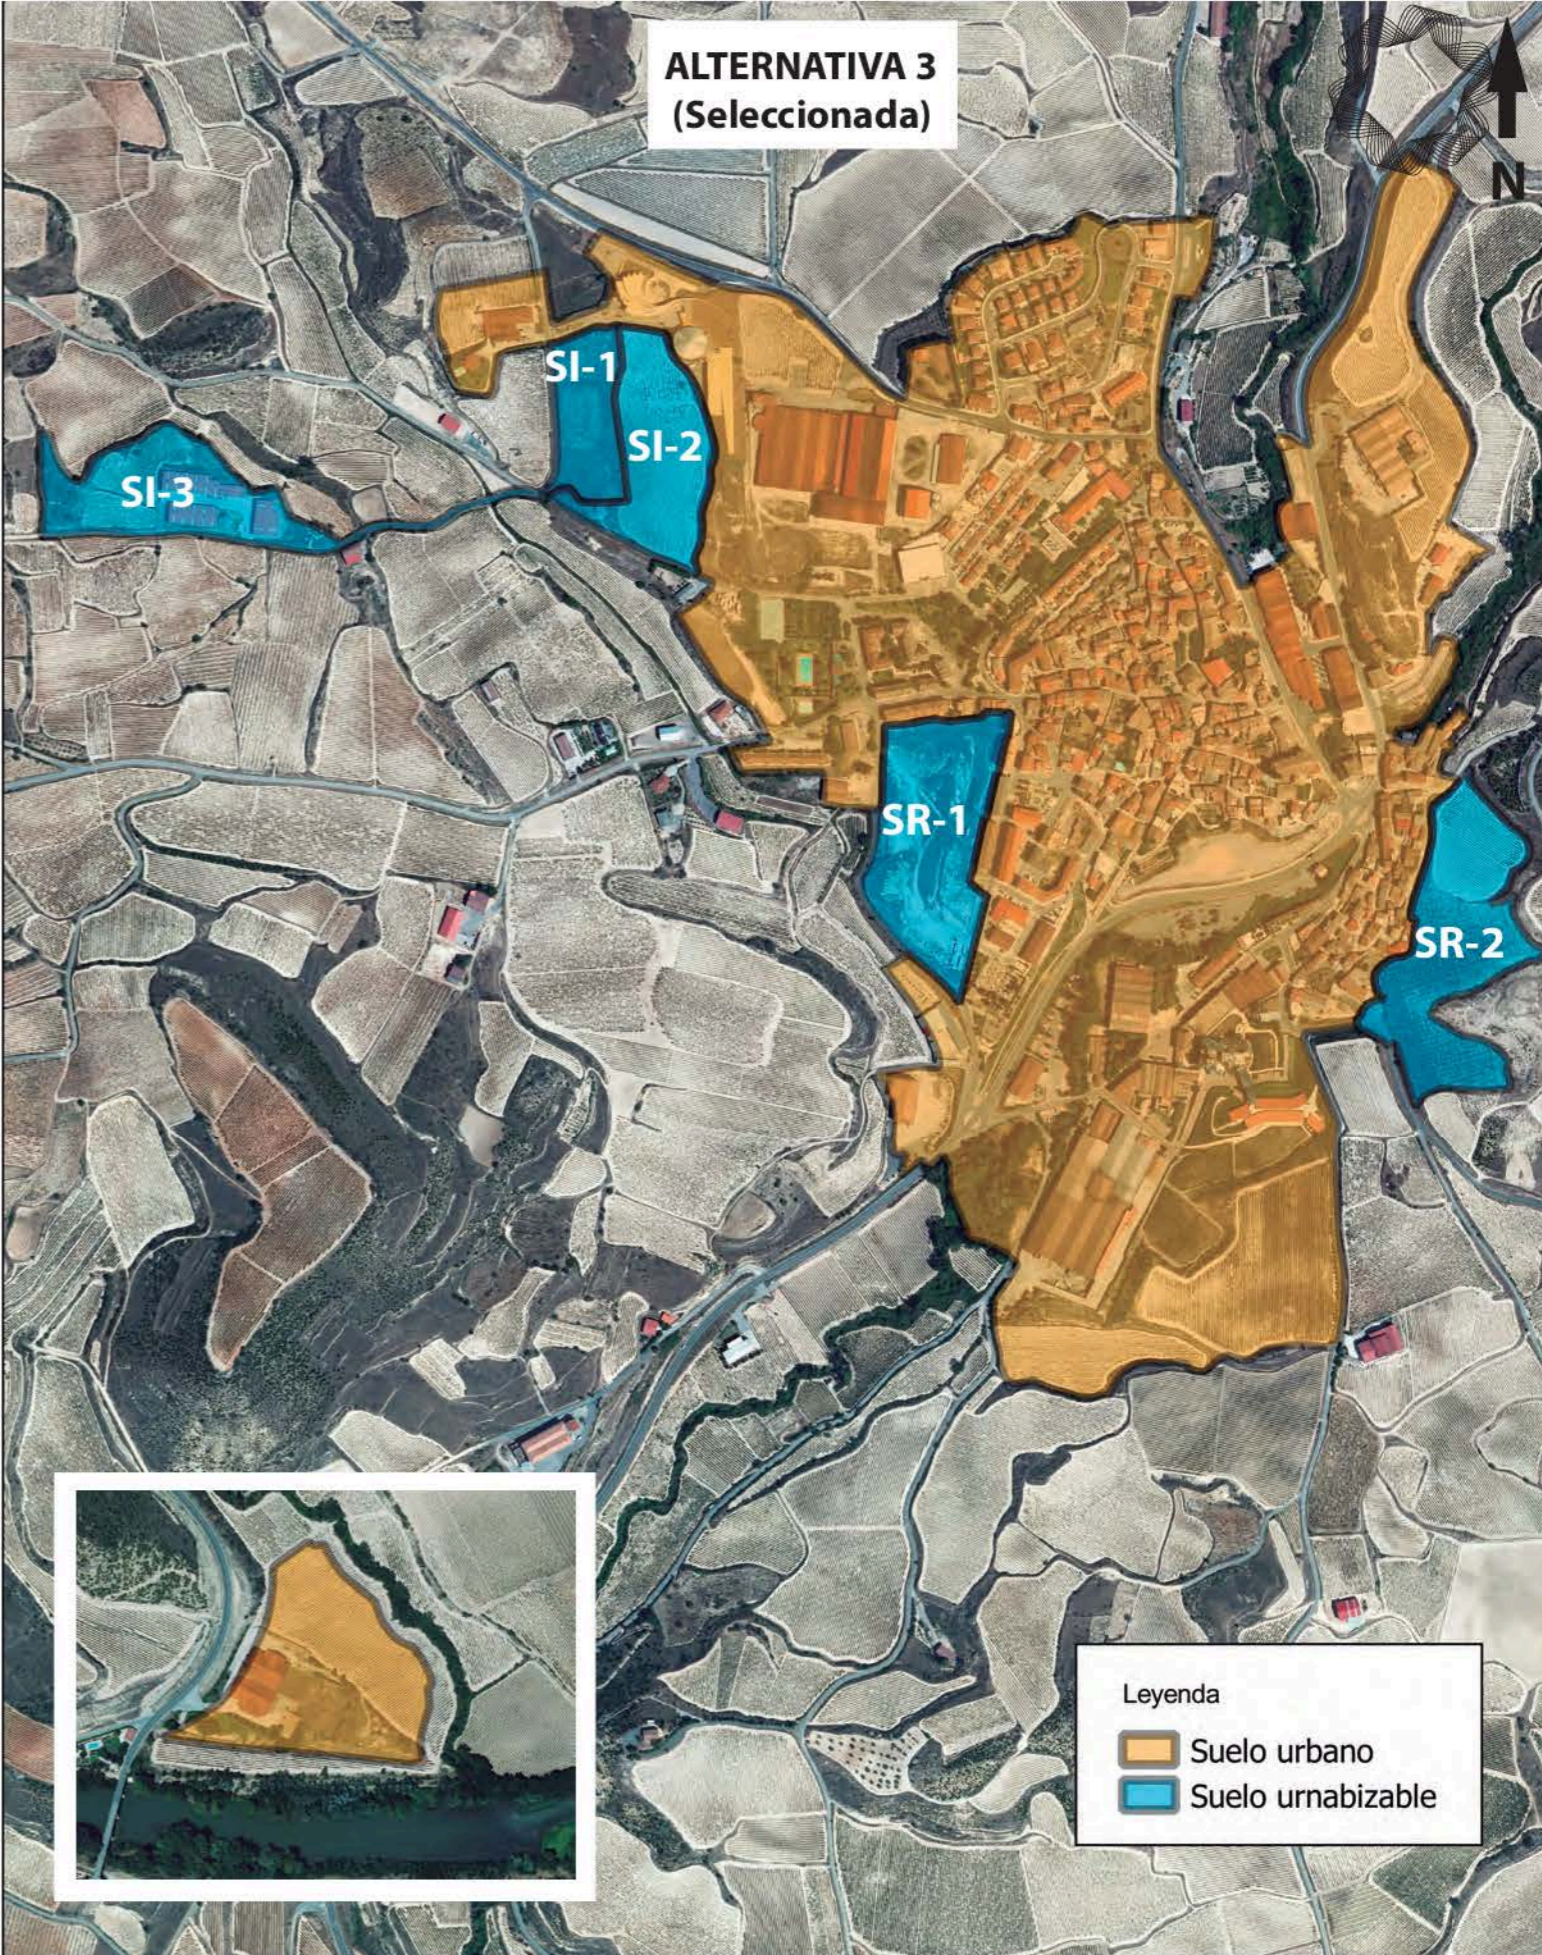

Leyenda

- Suelo urbano
- Suelo urnabizable

DILIGENCIA: Para hacer constar que el presente documento (Plan General de Ordenación Urbana de Elciego) fue aprobado inicialmente por acuerdo plenario adoptado el 28 de agosto de 2015 y provisionalmente por acuerdo plenario adoptado el 27 de mayo de 2016. Elciego, a 30 de mayo de 2016

El Secretario del Ayuntamiento Fdo.: Armando Blanco Martínez

TRABAJO:
ESTUDIO DE EVALUACIÓN CONJUNTA DE IMPACTO AMBIENTAL DEL PGOU DE ELICIEGO (ÁLAVA)

TÍTULO:
DETERMINACIONES ESTRUCTURALES Y SUS DISTINTAS ALTERNATIVAS

ESCALA:
1/10.000

FECHA:
MAYO 2016

Nº PLANO:
1.1