A

B

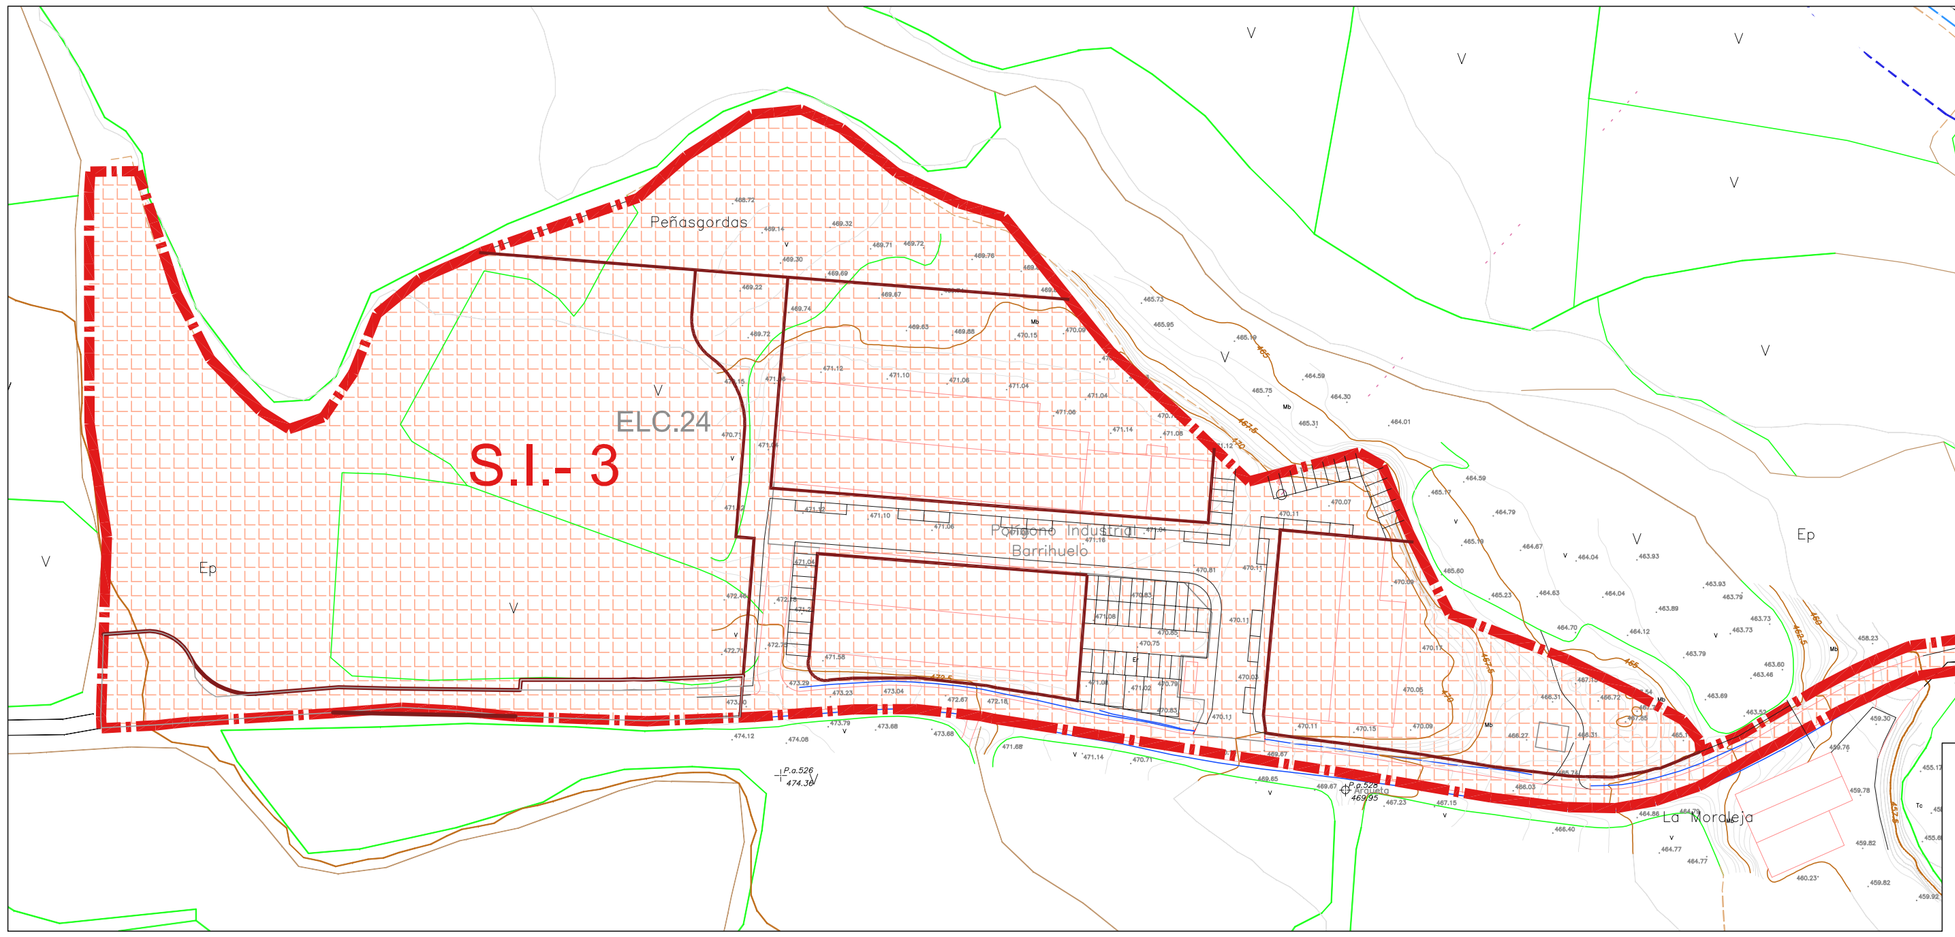

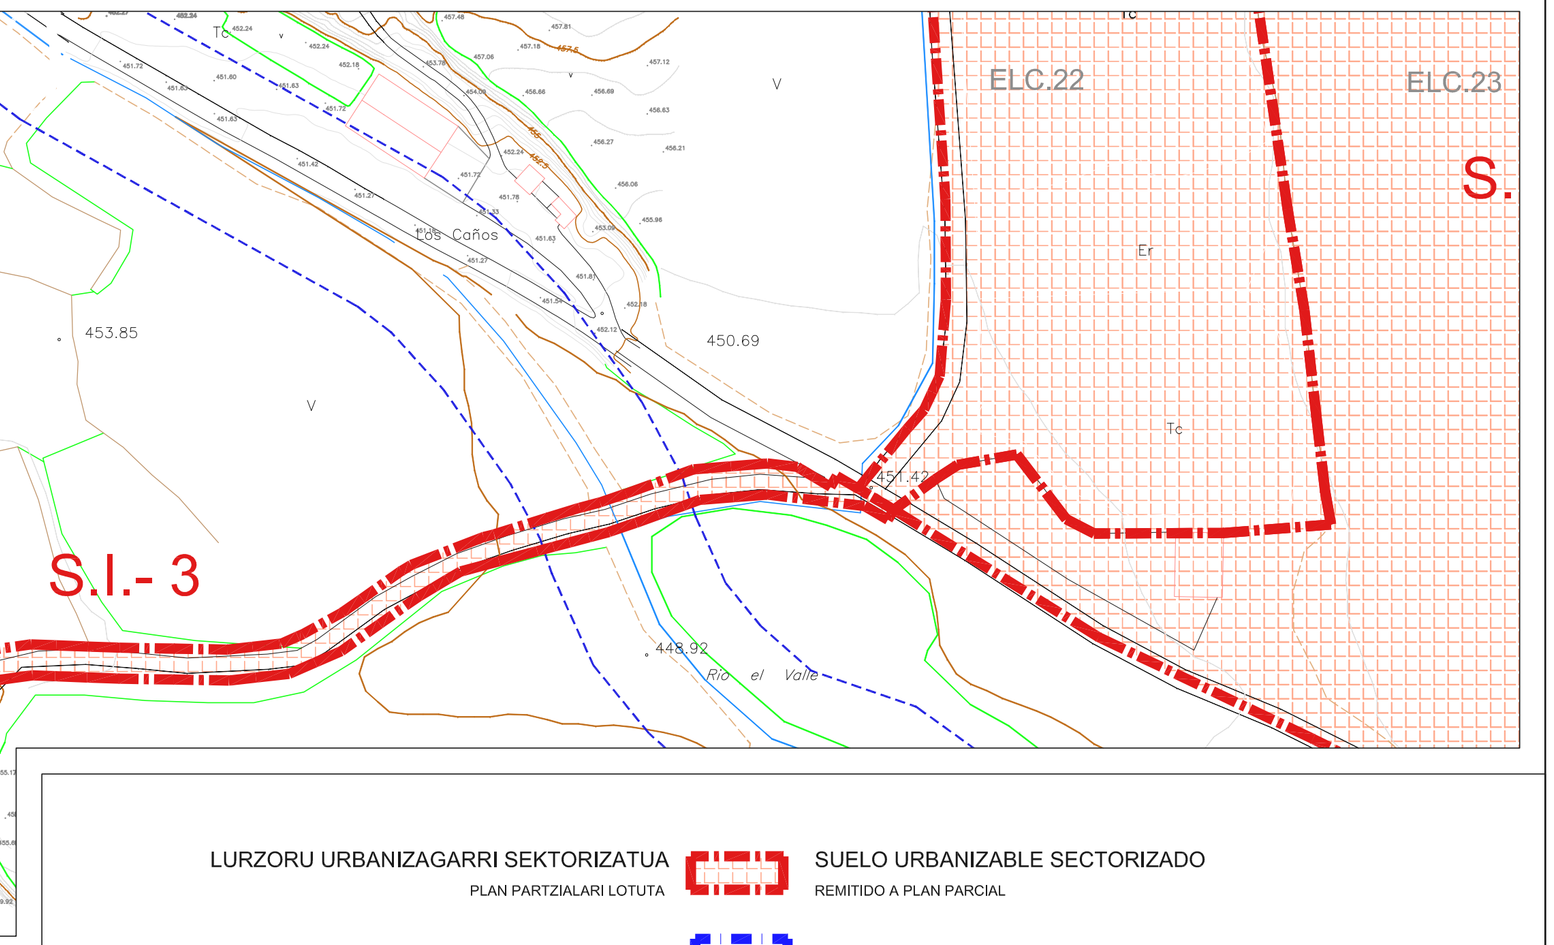

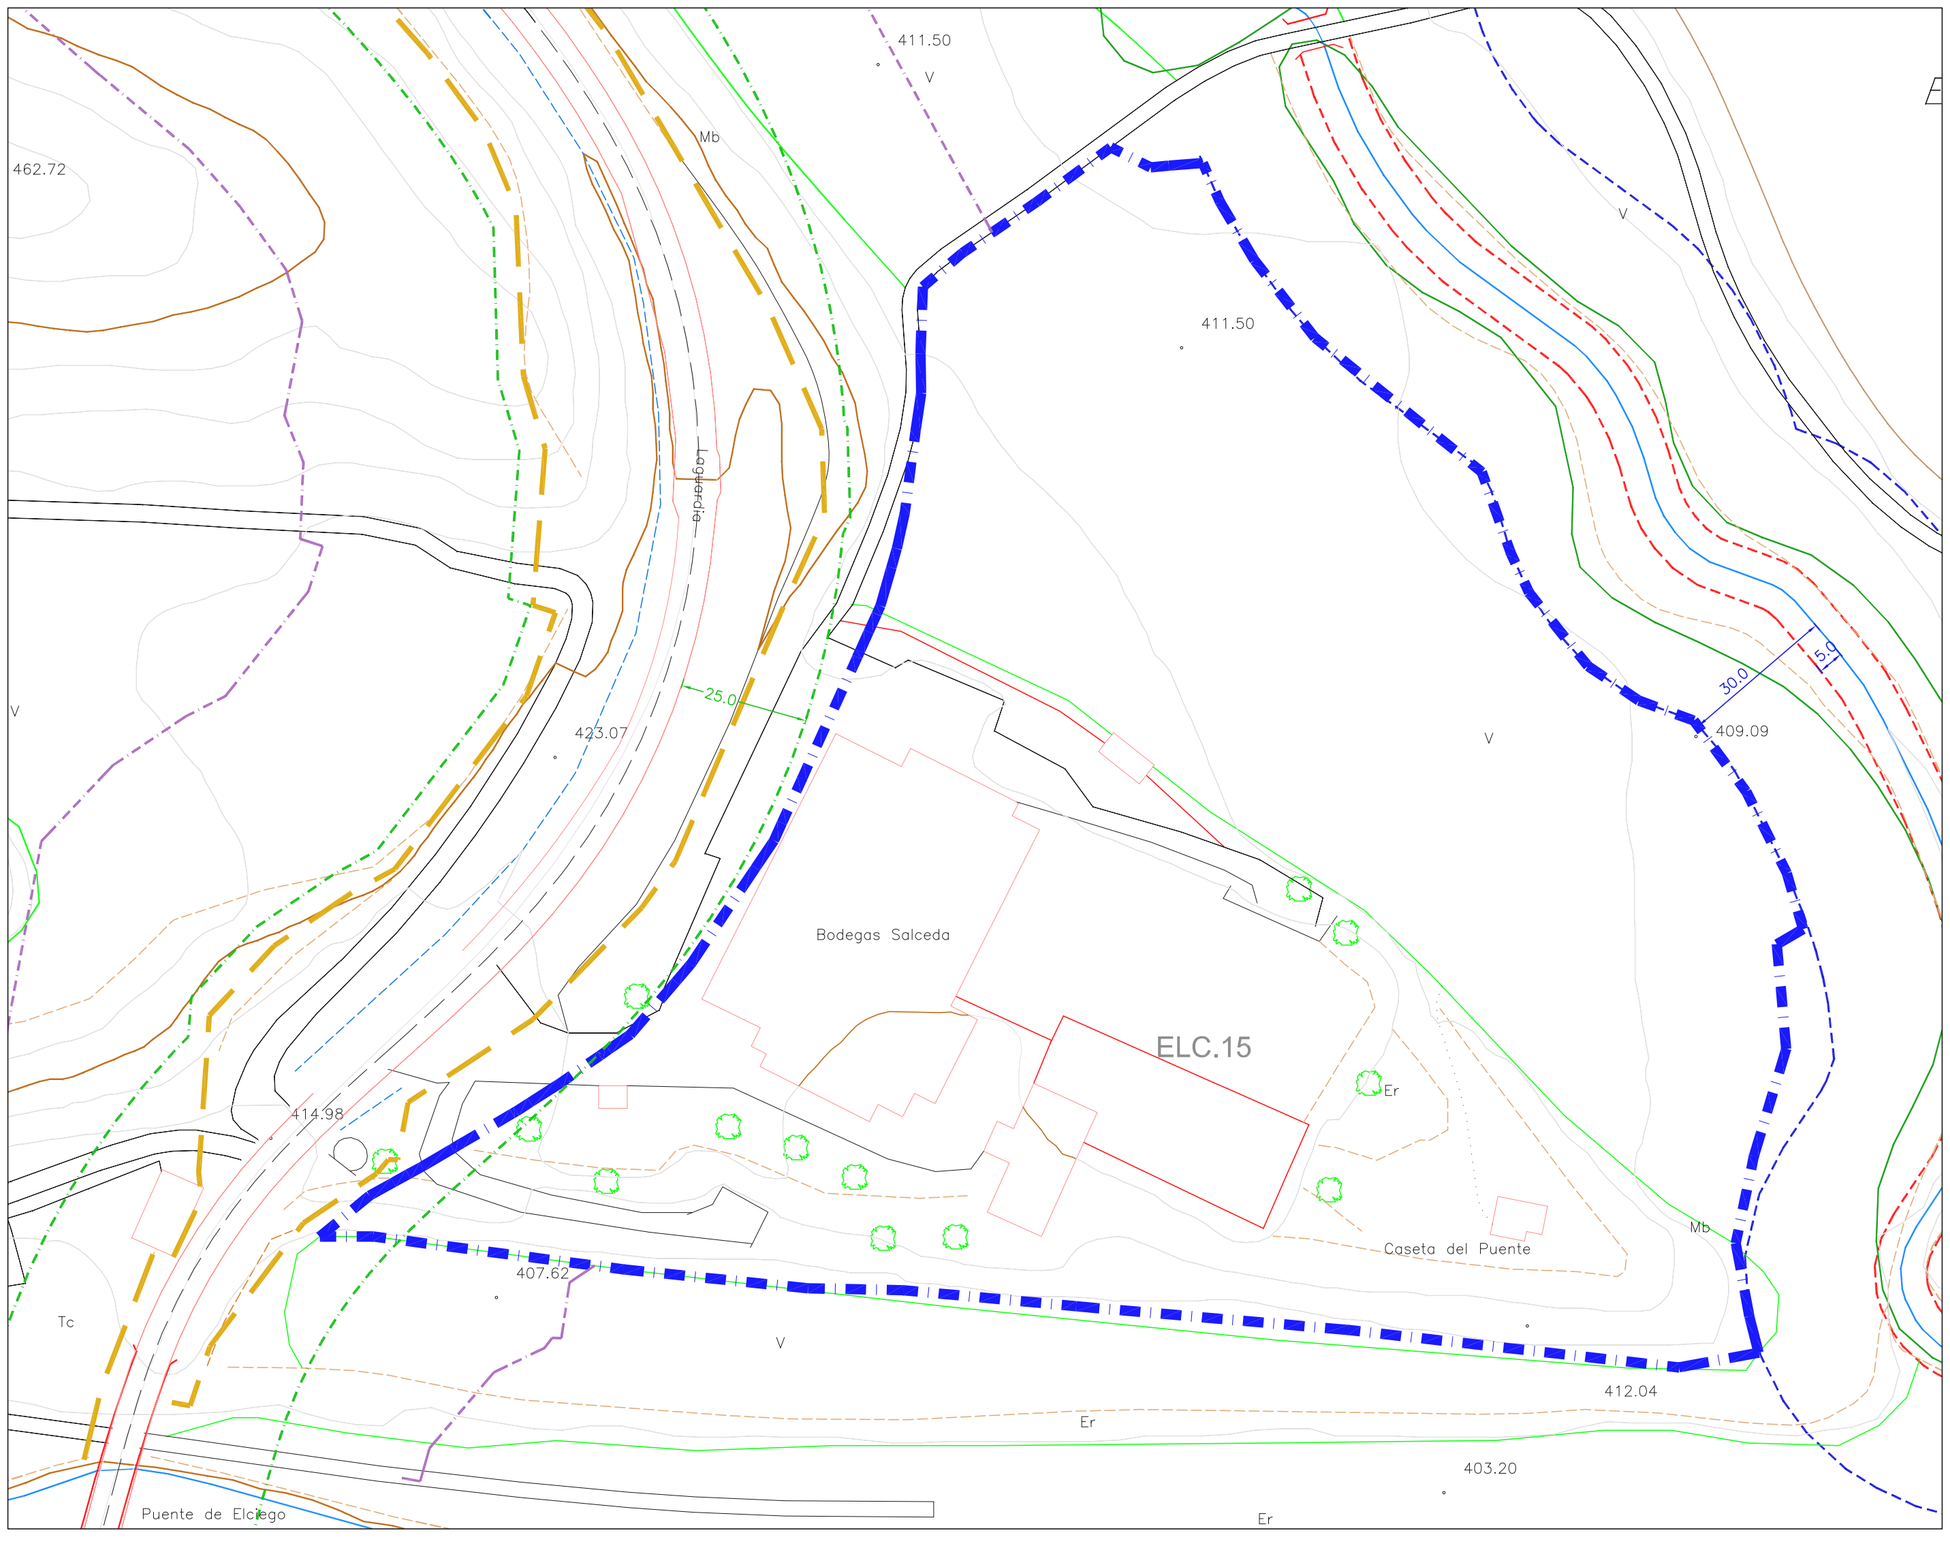

LURZORU URBANIZAGARRI SEKTORIZATUA — SUELO URBANIZABLE SECTORIZADO
PLAN PARTZIALARI LOTUTA — REMITIDO A PLAN PARCIAL

HIRI LURZORUAREN MUGA — LIMITE DE SUELO URBANO

ESPAZIO LIBRETARAKO ZONA PUBLIKOAK — ZONAS PUBLICAS DE ESPACIOS LIBRES

BIDE LERROKADURA — ALINEACION VIARIA

ERREPIDEAK - CARRETERAS

ERAIKUNTZAREN MUGA — LINEA DE EDIFICACION
JABARI PUBLIKOKO EREMUAK — ZONA DE DOMINIO PUBLICO
AFEKTAZIO — AFECCION

EAEKO IBAIERTZAK ETA ERREKAERTZAK ANTOLAZEKO LURRALDEKO PLAN SEKTORIALA(*)
HIRI ESPARRU GARATUEN IBAIERTZAK
NEKAZARITZA ESPARRUEN IBAIERTZAK

(*) PLAN TERRITORIAL SECTORIAL DE ORDENACION DE MARGENES DE RIOS Y ARROYOS DE LA CAPV.
MADU : MARGENES EN AMBITOS DE DESARROLLO URBANO
MAR : MARGENES EN AMBITO RURAL

ERAIKUNTZA LERROAREKIKO ATZERAEMANGUNE MINIMOA ------ RETIRO MINIMO DE LA LINEA DE EDIFICACION (*)

PLAN GENERAL DE ORDENACION URBANA
HIRI ANTOLAMENDUKO PLAN OROKORRA

AYUNTAMIENTO DE ELCIEGO - ALAVA
ZIEKOKO UDALA - ARABA

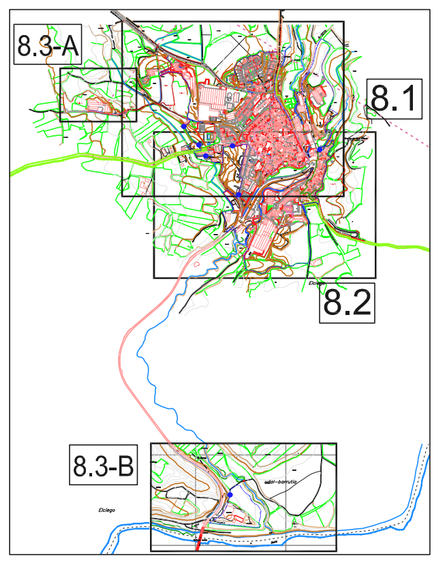

ANTOLAMENDU XEHAKATUA · ORDENACION PORMENORIZADA

LERROKADURAK. KOTAK · ALINEACIONES. COTAS
ANTOLAMENDUTIK KANPOKO ERAIKINAK · EDIFICIOS FUERA DE ORDENACION
HAPOAREKIN BAT EZ DATOZEN ERAIKINAK · EDIFICIOS DISCONFORMES CON EL PGOU
ESPAZIO LIBREAK · ESPACIOS LIBRES

FECHA - DATA	FASE
APIRILA - 2012 - ABRIL	INFORMAZIOA - INFORMACION
MAIATZA - 2013 - MAYO	AURRERAPENA - AVANCE
EKAINA - 2015 - JUNIO	HASIERA ONARPENA · APROBACION INICIAL
EKAINA - 2017 - JUNIO	TESTU BATEGINA · TEXTO REFUNDIDO

ESCALA:
1/1.000

8.3
PLANO Nº - ZBK

rabanaque y asociados s.l.p.
URBANISMO Y ARQUITECTURA
POR EL EQUIPO REDACTOR
E. Rabanaque Mallén (Arquitecta)

DILIGENCIA - IZAPIDEA:

Para hacer constar que el presente documento constituye el Texto Refundido del Plan General de Ordenación Urbana de Elciego y recoge las condiciones establecidas en la Orden Foral nº 96/2017, del Departamento de Medio Ambiente y Urbanismo de la Diputación Foral de Alava, adoptada el 10 de abril de 2017, por la que se aprobó definitivamente con condiciones el expediente de PGOU de Elciego.

En Elciego, a 23 de junio de 2017.

El Secretario-Interventor,

Fdo.: Armando Blanco Martínez