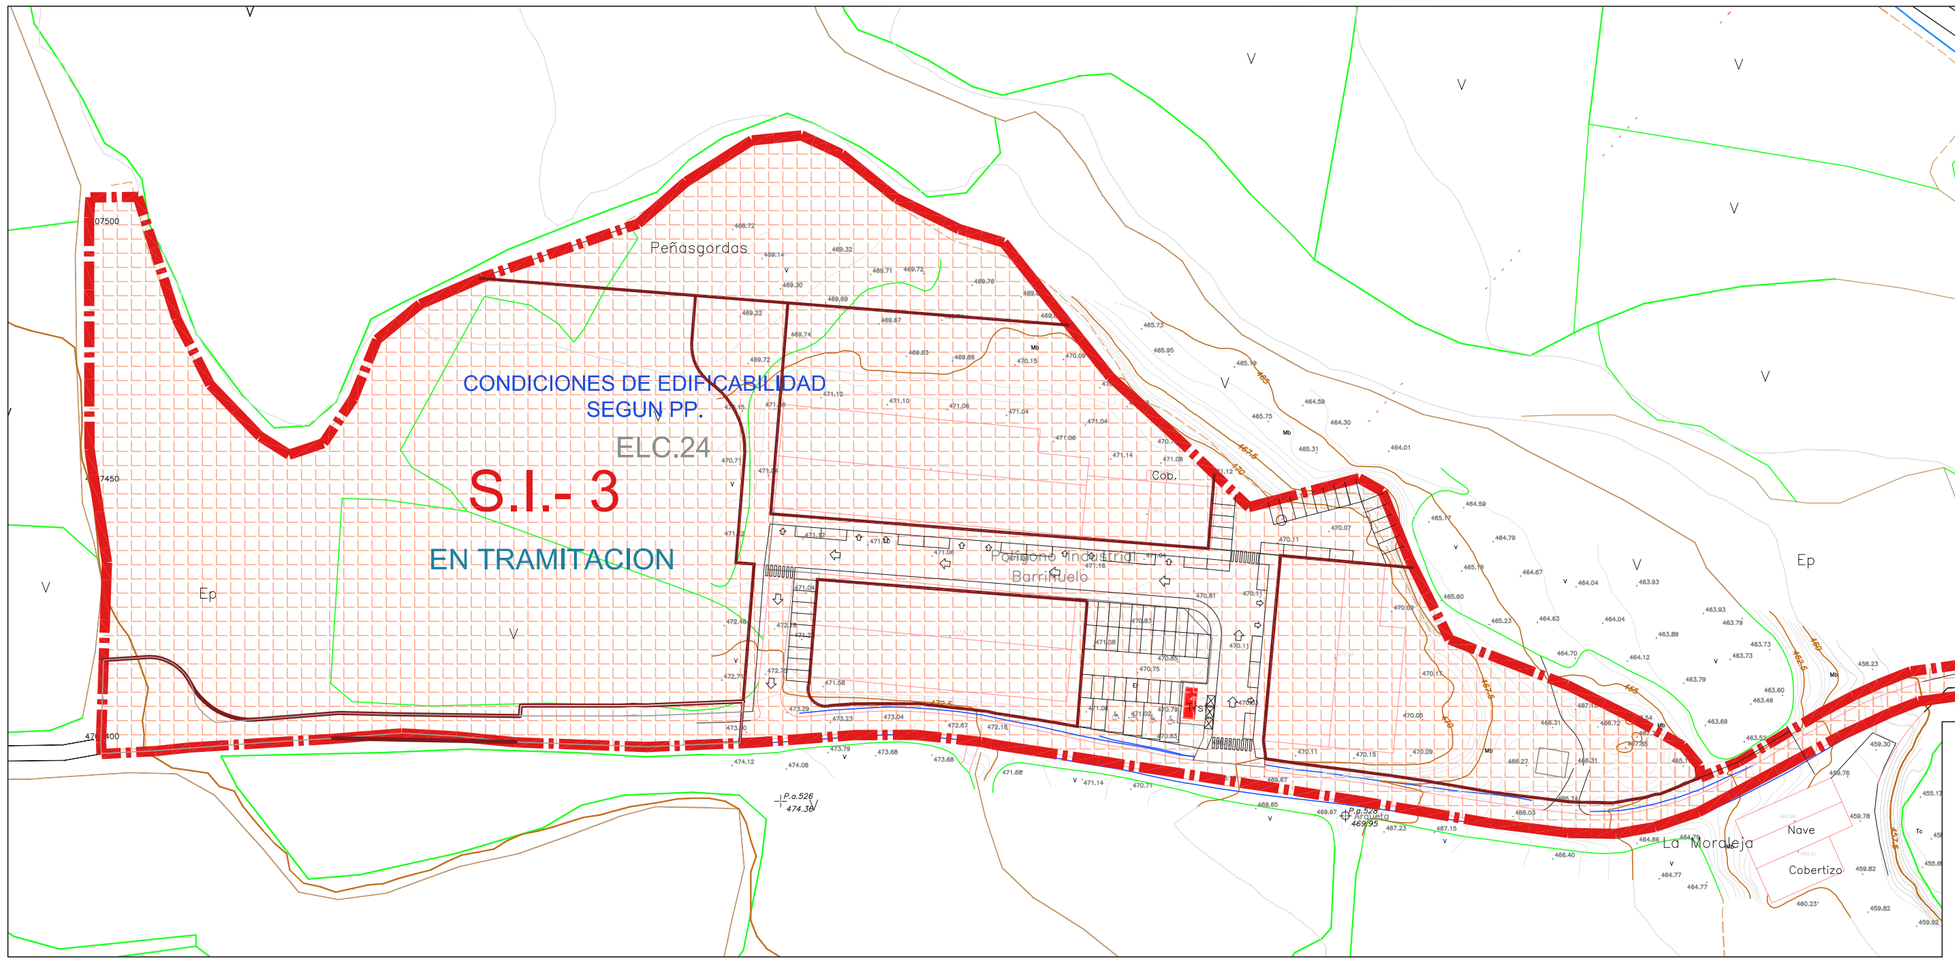

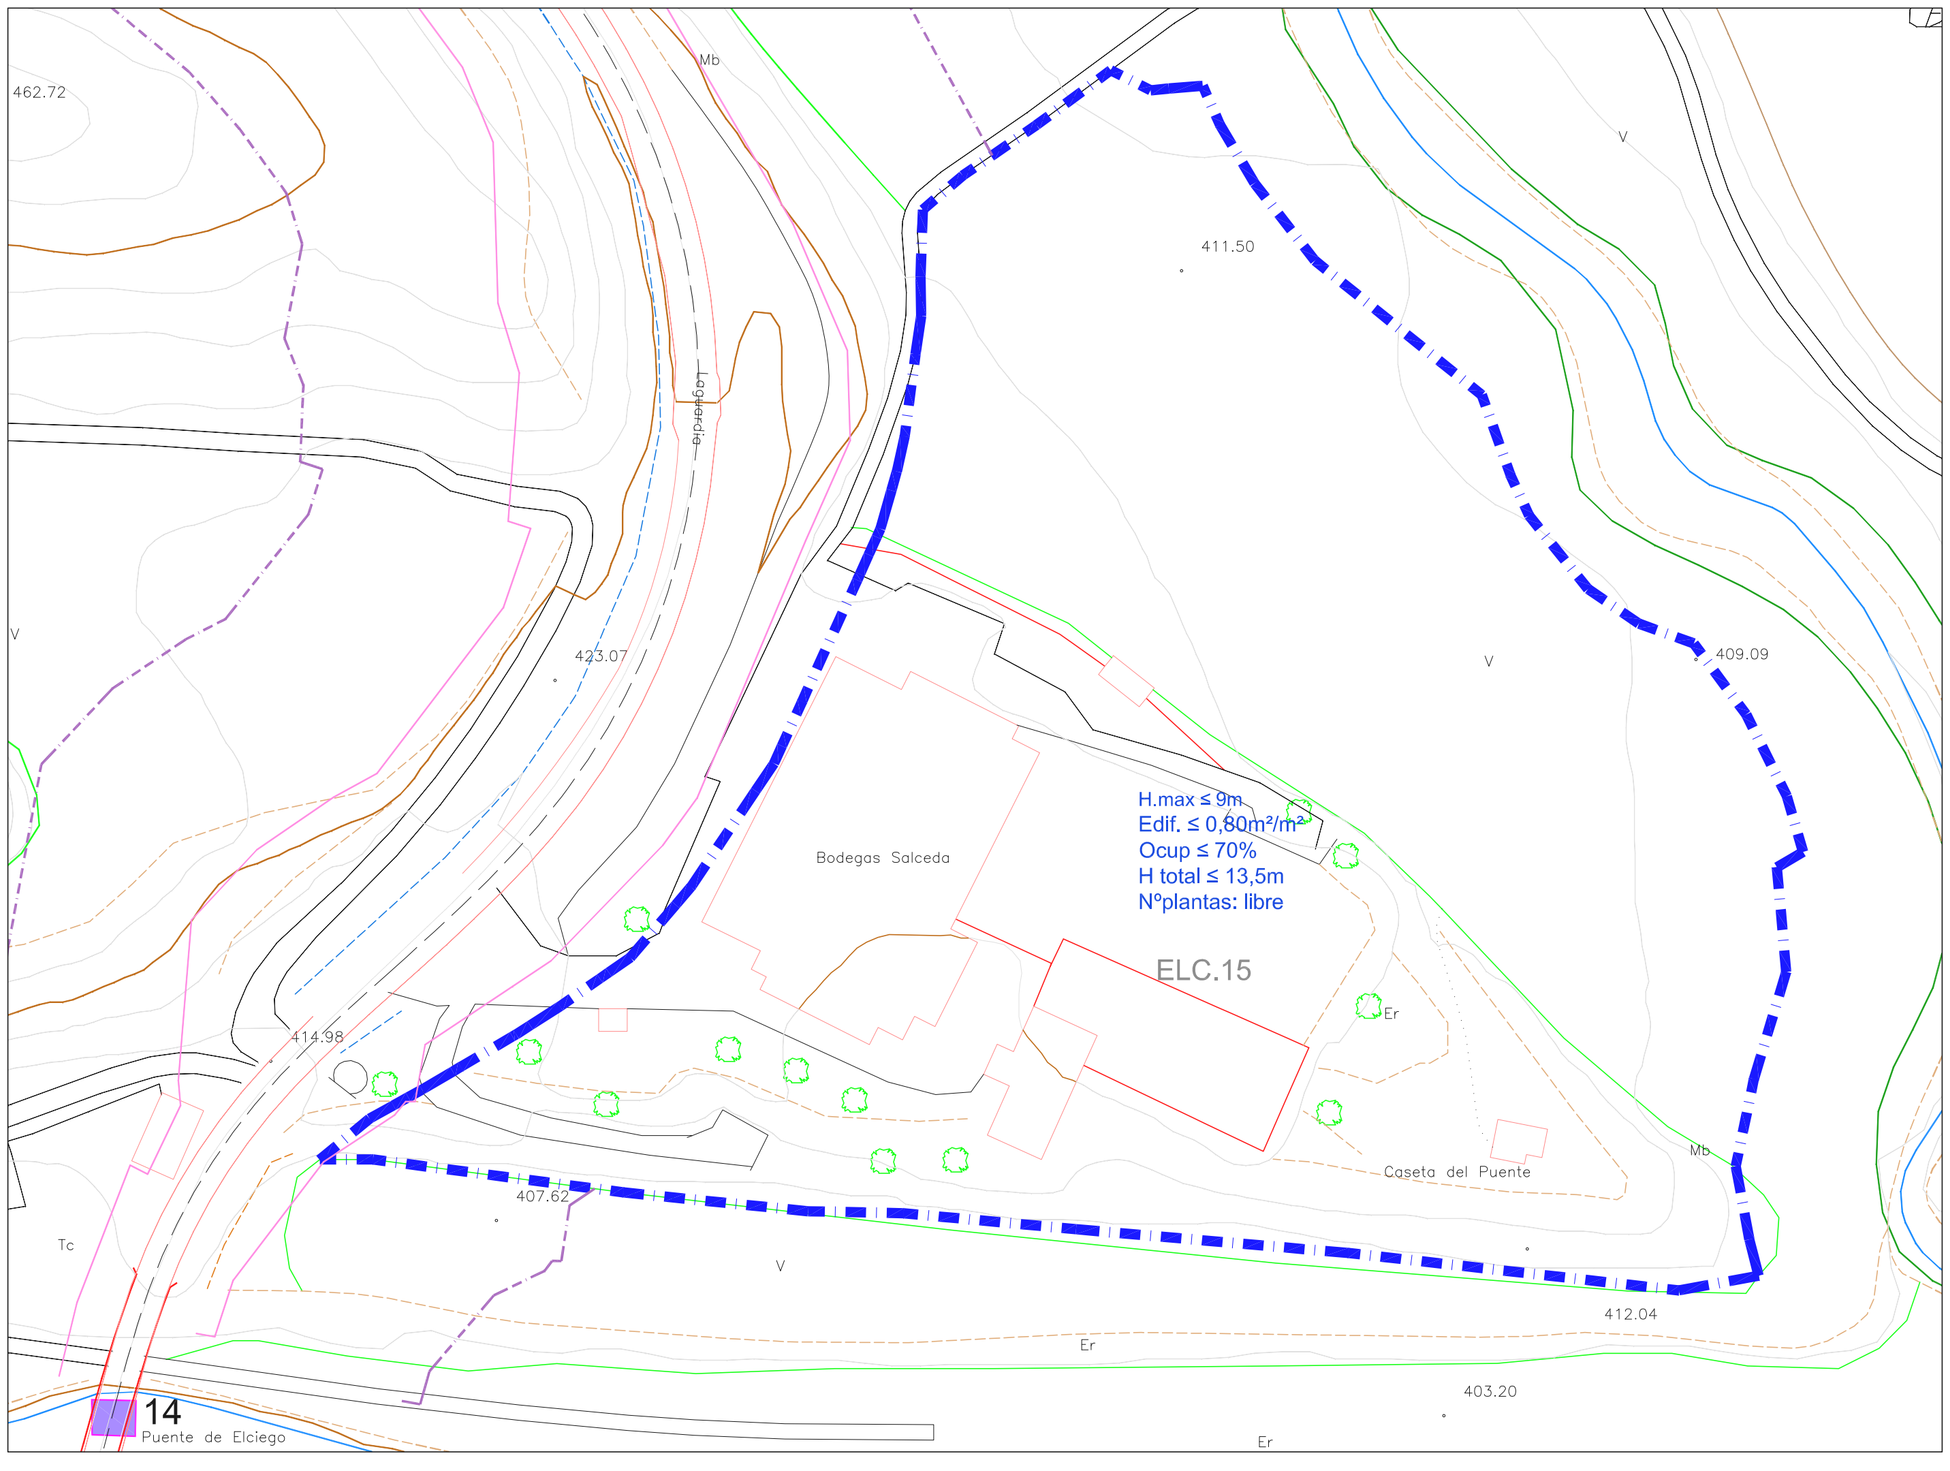

LURZORU URBANIZAGARRI SEKTORIZATUA PLAN PARTZIALARI LOTUTA		SUELO URBANIZABLE SECTORIZADO REMITIDO A PLAN PARCIAL
HIRI LURZORUAREN MUGA		LIMITE DE SUELO URBANO
ESPAZIO LIBRETARAKO ZONA PUBLIKOAK		ZONAS PUBLICAS DE ESPACIOS LIBRES
ANTOLAMENDU XEHATUKO EREMUA	ELC.nº	AMBITOS DE ORDENACION PORMENORIZADA

ERAIKUNTZAREN BALDINTZAK — CONDICIONES DE LA EDIFICACION

ALTUERA MAXIMOAREN NEURKETA PUNTUA	n m	PUNTO DE MEDICION DE ALTURA MAXIMA
ERLAIZ EDO HEGALAREN ALTUERA MAXIMOA (METROTAN)	n m	ALTURA MAXIMA DE CORNISA ó ALERO ≤ n (metros)
KALEKO MAILAREN GAINEKO SOLAIRU KOPURUA	N	NUMERO DE PLANTAS SOBRE RASANTE
DAGOEN BOLUMENA	V.E.	VOLUMEN EXISTENTE
KATALOGATUTAKO ERAIKINAK N: fitxaren zenbakia katalogoan	N	EDIFICIOS CATALOGADOS N: nº de ficha en Catálogo

PLAN GENERAL DE ORDENACION URBANA
HIRI ANTOLAMENDUKO PLAN OROKORRA

AYUNTAMIENTO DE ELCIEGO - ALAVA
ZIEKOKO UDALA - ARABA

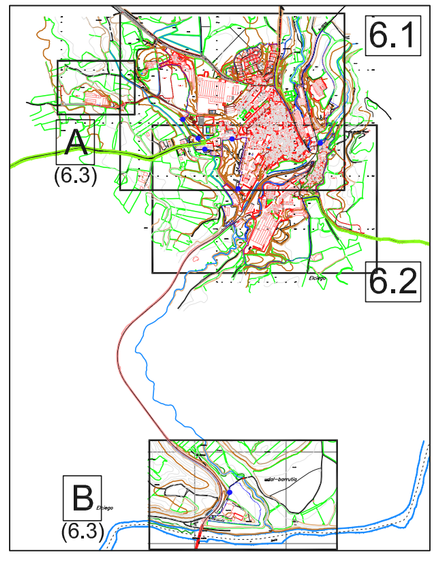

ANTOLAMENDU XEHAKATUA · ORDENACION PORMENORIZADA

ERAIKUNTZAREN BALDINTZAK · CONDICIONES DE LA EDIFICACION

FECHA - DATA	FASE
APIRILA - 2012 - ABRIL	INFORMAZIOA · INFORMACION
MAIATZA - 2013 - MAYO	AURRERAPENA · AVANCE
EKAINA - 2015 - JUNIO	HASIERA ONARPENA · APROBACION INICIAL
MAIATZA - 2016 - MAYO	TESTU BATEGINA · TEXTO REFUNDIDO
EKAINA - 2017 - JUNIO	TESTU BATEGINA · TEXTO REFUNDIDO

ESCALA:
1/1.000

6.3
PLANO Nº - ZBK

rabanaque y asociados s.l.p.
URBANISMO Y ARQUITECTURA
POR EL EQUIPO REDACTOR
E. Rabanaque Mallén (Arquitecta)

DILIGENCIA - IZAPIDEA:

Para hacer constar que el presente documento constituye el Texto Refundido del Plan General de Ordenación Urbana de Elciego y recoge las condiciones establecidas en la Orden Foral nº 96/2017, del Departamento de Medio Ambiente y Urbanismo de la Diputación Foral de Álava, adoptada el 10 de abril de 2017, por la que se aprobó definitivamente con condiciones el expediente de PGOU de Elciego.

En Elciego, a 23 de junio de 2017. El Secretario–Interventor,

Fdo.: Armando Blanco Martínez